


Кадастровий план земельної ділянки

Кадастровий номер : 2610400000:14:004:002

Площа = 0,0853 га
Периметр = 118,63 м



Кадастрові номери сусідніх ділянок відсутні

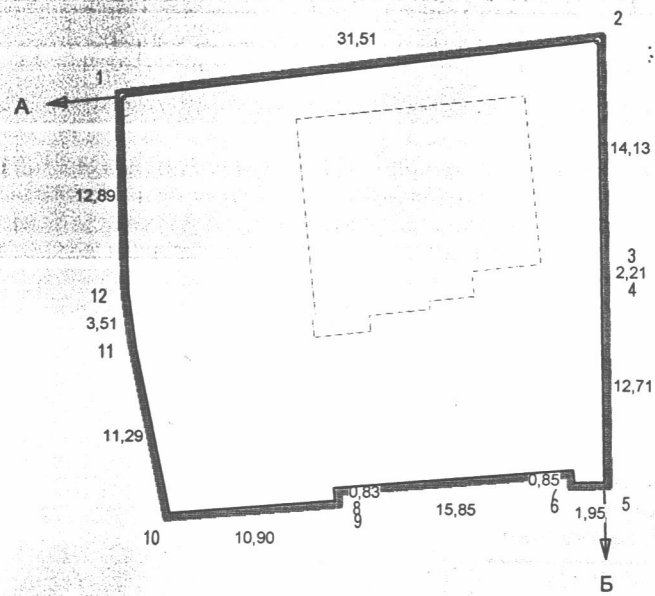

ОПИС МЕЖ суміжних землевласників (землекористувачів)

- Від А до Б землі Калуської міської ради (вулиця)
- Від Б до А землі запасу Калуської міської ради



Експлікація угідь згідно форми

№	Код угіддя(6-зем)	Назва угіддя	Код угіддя згідно КВЗУ	Назва угіддя	Площа, га
				Усього земель	0,0853
1	008.03		008.03	Землі під соціально-культурними об'єктами	0,0659
2	008.03		008.03	Землі під соціально-культурними об'єктами	0,0194

Код цільового використання
16.00

Комунальна
Калуська область
Калуська міська рада

позначення
межа зем.діл.

КЛАСИФІКАЦІЯ ЗЕМЕЛЬНОЇ ДІЛЯНКИ

Межі контурів угідь	Категорія земель	200	Землі житлової та громадської забудови
Цільове призначення	16.00		Земельні ділянки кожної категорії земель, які не надані у власність або користування громадянам чи юридичним особам
Умови надання			Постійне користування

міри ліній

Ігор Семак	Територіальна громада м. Калуса в особі управління комунальної власності Калуської міської ради	м. Калусь, Костельна, 10
Галина Дідошак	ПРОЕКТ ЗЕМЛЕУСТРОЮ щодо відведення земельної ділянки	Масштаб 1 : 500, Аркуш 1, Аркуш 1
Дмитро Санагурський	КАДАСТРОВИЙ ПЛАН ЗЕМЕЛЬНОЇ ДІЛЯНКИ	КП " Земельно-кадастрове госпрозрахункове бюро КМР " Сертифікований інженер - землепорядник

Бюро КМР
2019р.