


ПЛАН ЗЕМЕЛЬНОЇ ДІЛЯНКИ

№ ділянки 2610400000:02:001:0109

ОПИС СУМІЖНИХ ЗЕМЛЕВЛАСНИКІВ ТА ЗЕМЛЕКОРИСТУВАЧІВ

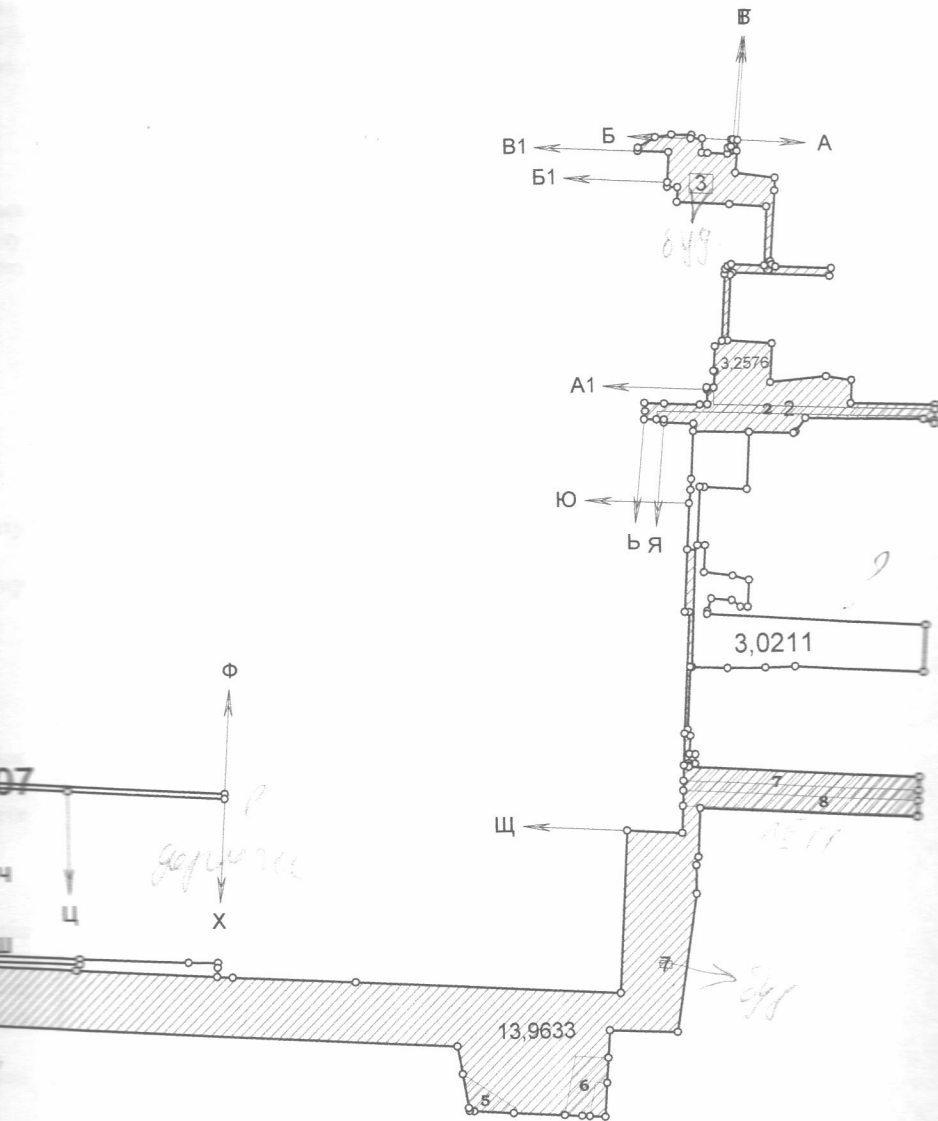

- від А до Б землі ПрАТ "Луکور"
 - від Б до В землі ТОВ "Техмаш"
 - від В до Г землі ПрАТ "Луکور"
 - від Г до Д землі запасу міської ради
 - від Д до Е землі ПрАТ "Луکور"
 - від Е до Є землі ТОВ "Карпатнафтохім"
 - від Є до Ж землі запасу міської ради
 - від Ж до З землі ТОВ "Карпатнафтохім"
 - від З до И землі запасу міської ради
 - від И до І землі ТОВ "Карпатнафтохім"
 - від І до Ї землі запасу міської ради
 - від Ї до Й землі ТОВ "Карпатнафтохім"
 - від Й до К землі запасу міської ради
 - від К до Л землі ТзОВ "Оріана Галев"
 - від Л до М землі ТОВ "Карпатнафтохім"
 - від М до Н землі ТОВ "Укрспецсервіс"
 - від Н до О землі ПрАТ "Луکور"
 - від О до П землі ТзОВ "Оріана Галев"
 - від П до Р землі ДП "Сіліка-Пленет-Україна"
 - від Р до С землі ТОВ "Карпатнафтохім"
 - від С до Т землі ПрАТ "Луکور"
 - від Т до У землі ПрАТ "Луکور"
 - від У до Ф землі ТОВ "Карпатсмоли"
 - від Ф до Х землі ТОВ "Карпатнафтохім"
 - від Х до Ц землі ТзОВ "Оріана Галев"
 - від Ц до Ч землі ДП "Сіліка-Пленет-Україна"
 - від Ч до Ш землі ТзОВ "Оріана Галев"
 - від Ш до Щ землі ТОВ "Карпатнафтохім"
 - від Щ до Ю землі ПрАТ "Луکور"
 - від Ю до Я землі ВАТ "Оріана"
 - від Я до Б землі ПрАТ "Луکور"
 - від Б до А1 землі ТОВ "Карпатнафтохім"
 - від А1 до Б1 землі ПрАТ "Луکور"
 - від Б1 до В1 землі ТОВ "Карпатнафтохім"
 - від В1 до А землі ТОВ "Техмаш"
- Виралені контури:
- Г1(Г1) землі ТзОВ "Оріана Галев"
 - Д1(Д1) землі ТзОВ "Оріана Галев"
 - Е1(Е1) землі ТзОВ "Оріана Галев"

Замовник		Калузька міська рада (землекористувач ІІІ "ЗАКОН-2005 ПАРС")		
Місце розташування зем. ділянки		Івано-Франківська область, м.Калуш, вул.Земельна, 11-а, 1-й, квартал Промислова, 3-з, 15		
Цільове призначення після відведення	Категорія земель	землі промисловості, транспорту, заклад, енергетики, об'єкти та іншого призначення (900)		
	Вид використання	для розміщення та експлуатації основних, підсобних і допоміжних будівель та споруд підприємств переробної, машинобудівної та інших промисловості		
	Код використання	11.02		
Площа, гектарів		40.7848		
Директор		А.С.Дубіль	Технічна документація з землеустрою цієї ділянки	Масштаб 1:10000
Серг.інженер		А.С.Дубіль	Схема плану земельної ділянки	Лист 1
				Листів 1
				ІІІ "Землі Земля" 2020