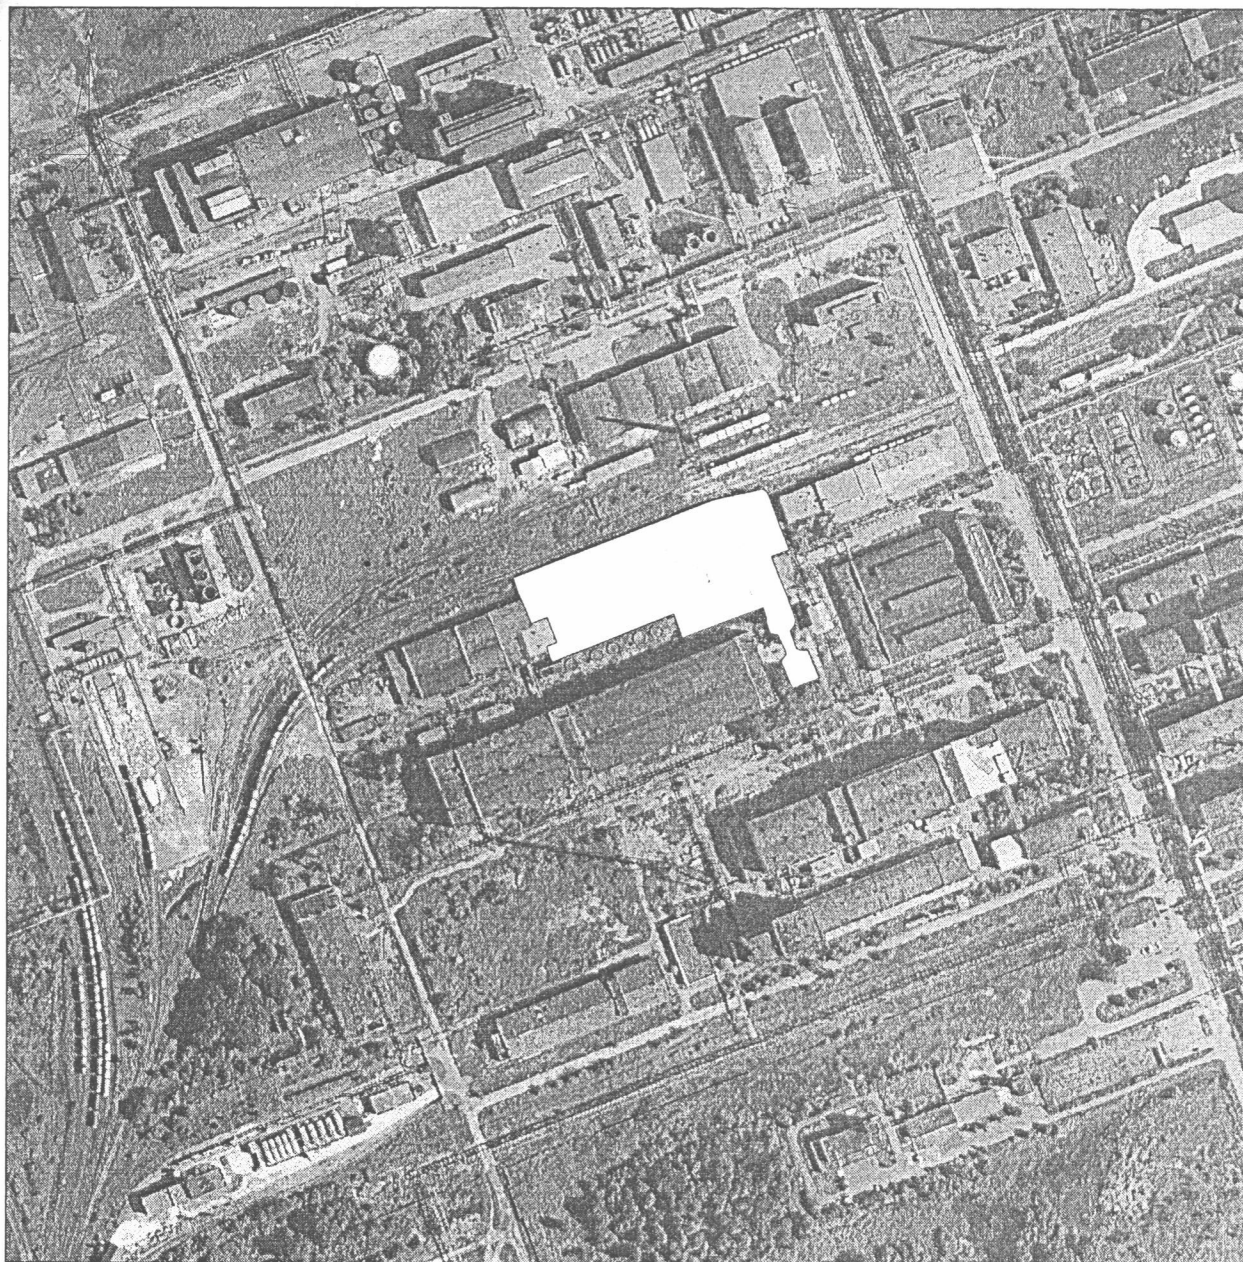


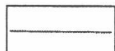

ВИКОПЮВАННЯ З КАДАСТРОВОЇ КАРТИ

м.Калуш, вул.Заводська, 2
Івано-Франківської області
кадастровий номер - 2610400000:02:001:



Масштаб 1:5000

Умовні позначення:

-  - межа земельної ділянки
-  - межа кадастрової зони

Площа земельної ділянки S=1.2386га

Опис меж

- з північного-сходу - землі ДП «СІЛІКА-ПЛЕНЕТ-УКРАЇНА»
ВЕЛИКОБРИТАСЬКОЇ КОМПАНІЇ «СІЛІКА ПЛЕНЕТ ЛТД» (кад. номер 2610400000:02:001:0012)
- зі сходу - землі міської ради-проїзд
- із півдня - землі міської ради (кад. номер не визначено)

КОПІЯ ВІРНА

