


# Викопіювання з топографічної карти масштабу 1 : 5000

Кадастровий номер земельної ділянки :2610400000:20:001:

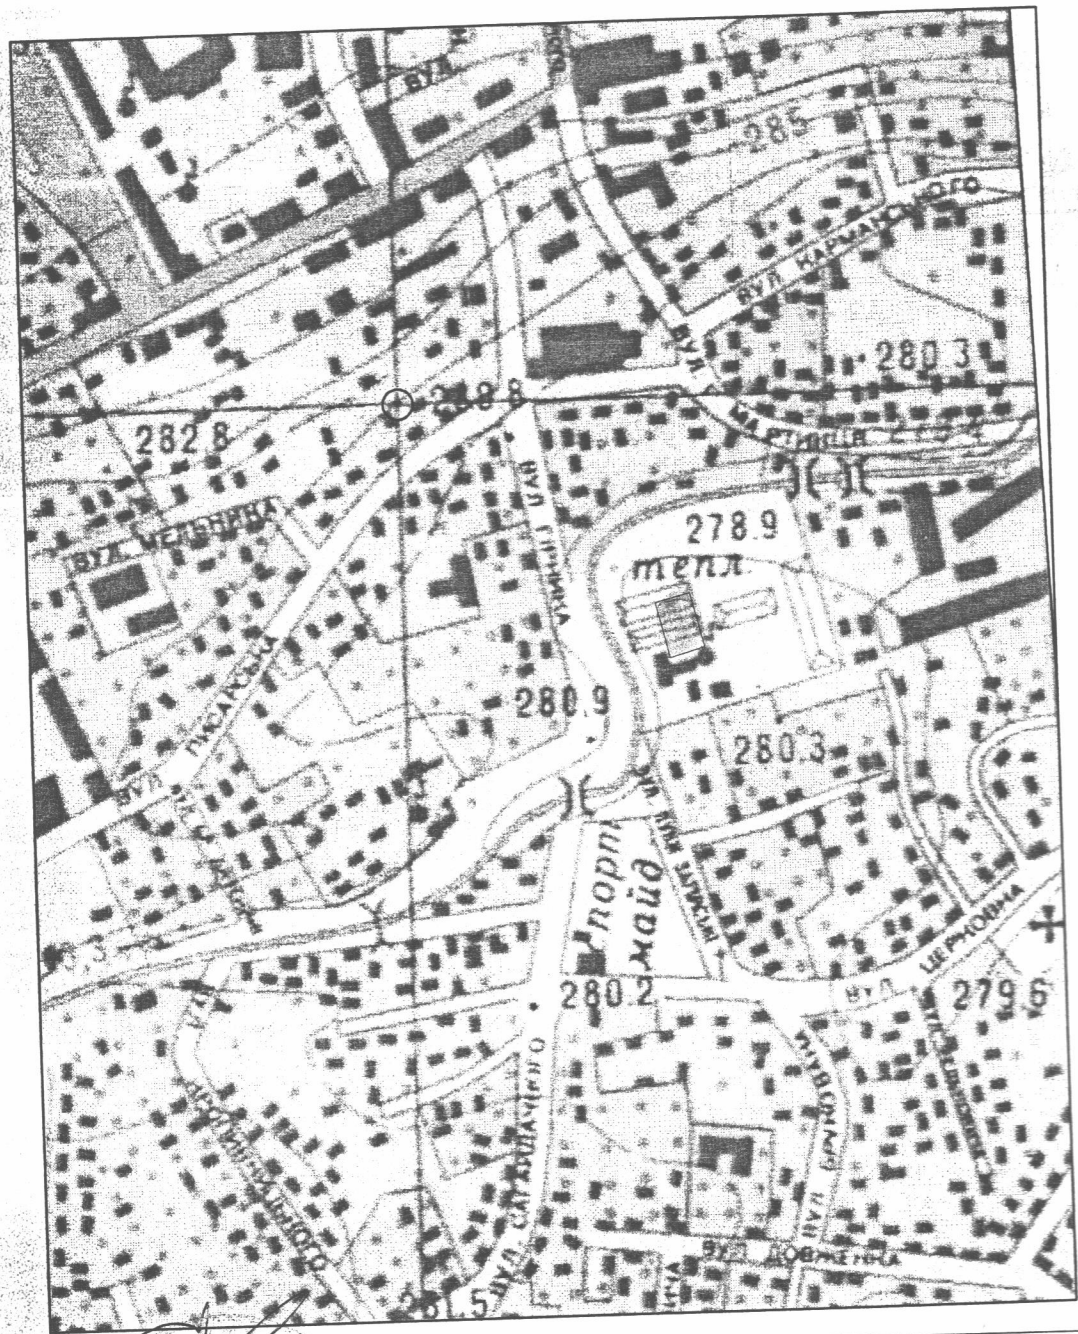

Автор	Семак І.М.	20.02.2020
Зачекав	Дідошак Г. Д.	20.02.2020
Спеціалізований уповноважений	Галина Дідошак	

Територіальна громада м. Калуша в особі Калузької міської ради в районі вулиці Гірника, м. Калуш, Івано-Франківська область будівництва і обслуговування житлового будинку, господарських будівель і споруд (присадибна ділянка)

Викопіювання із топографічної карти масштабу 1 : 5000	Стадія	Аркуш	Аркушів
	СДА	1	1

Кадастровий план  
земельної ділянки  
Масштаб 1:500

КП ЗКГБюро КМР  
-2020р.