


# Викопіювання з топографічної карти масштаб 1 : 5000

Кадастровий номер земельної ділянки : 2610400000:17:003:  
0052

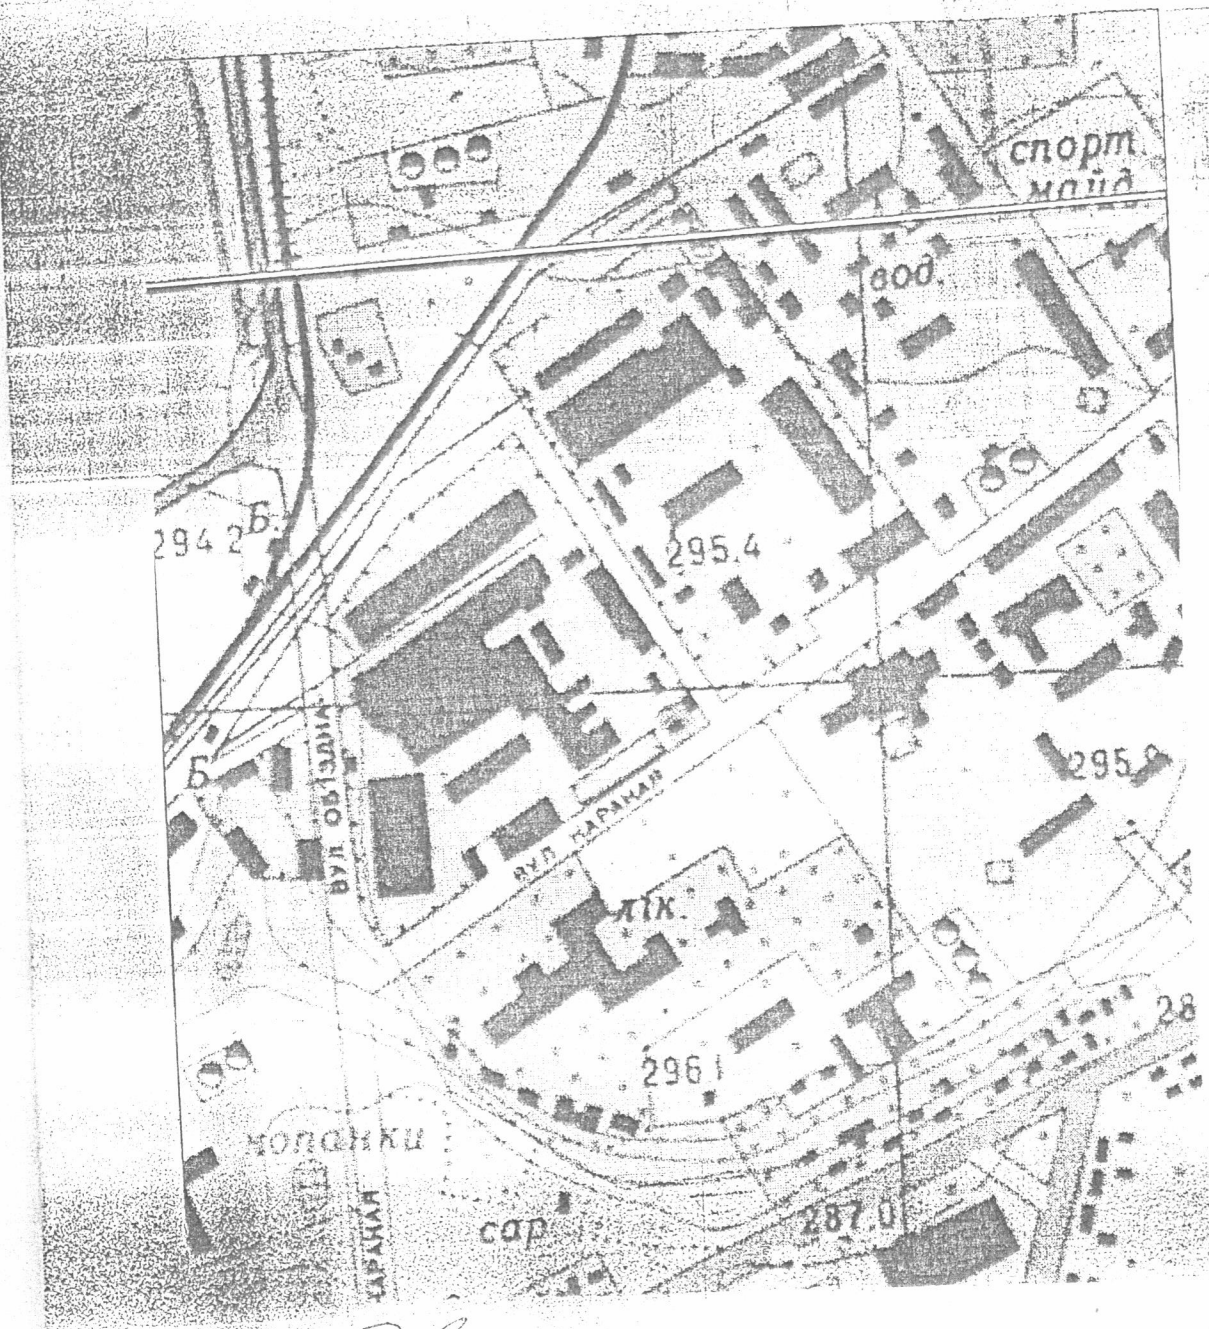

тор	Семак І.М.	<i>[Signature]</i>	30.01.2020
ав	Дідошак Г. Д.	<i>[Signature]</i>	30.01.2020
випрошаний землеволодільник	Галина Дідошак		

Калуська міська рада  
вулиця Каракая, 28 - 31, м. Калуш, Івано-Франківська область  
для обслуговування магазину

Викопіювання із топографічної карти  
масштабу 1 : 5000

Кадастровий план  
земельної ділянки

Стадія	Аркуш	Аркуше
СДА	1	1

КП ЗКГБюро КМР  
-2020р.