
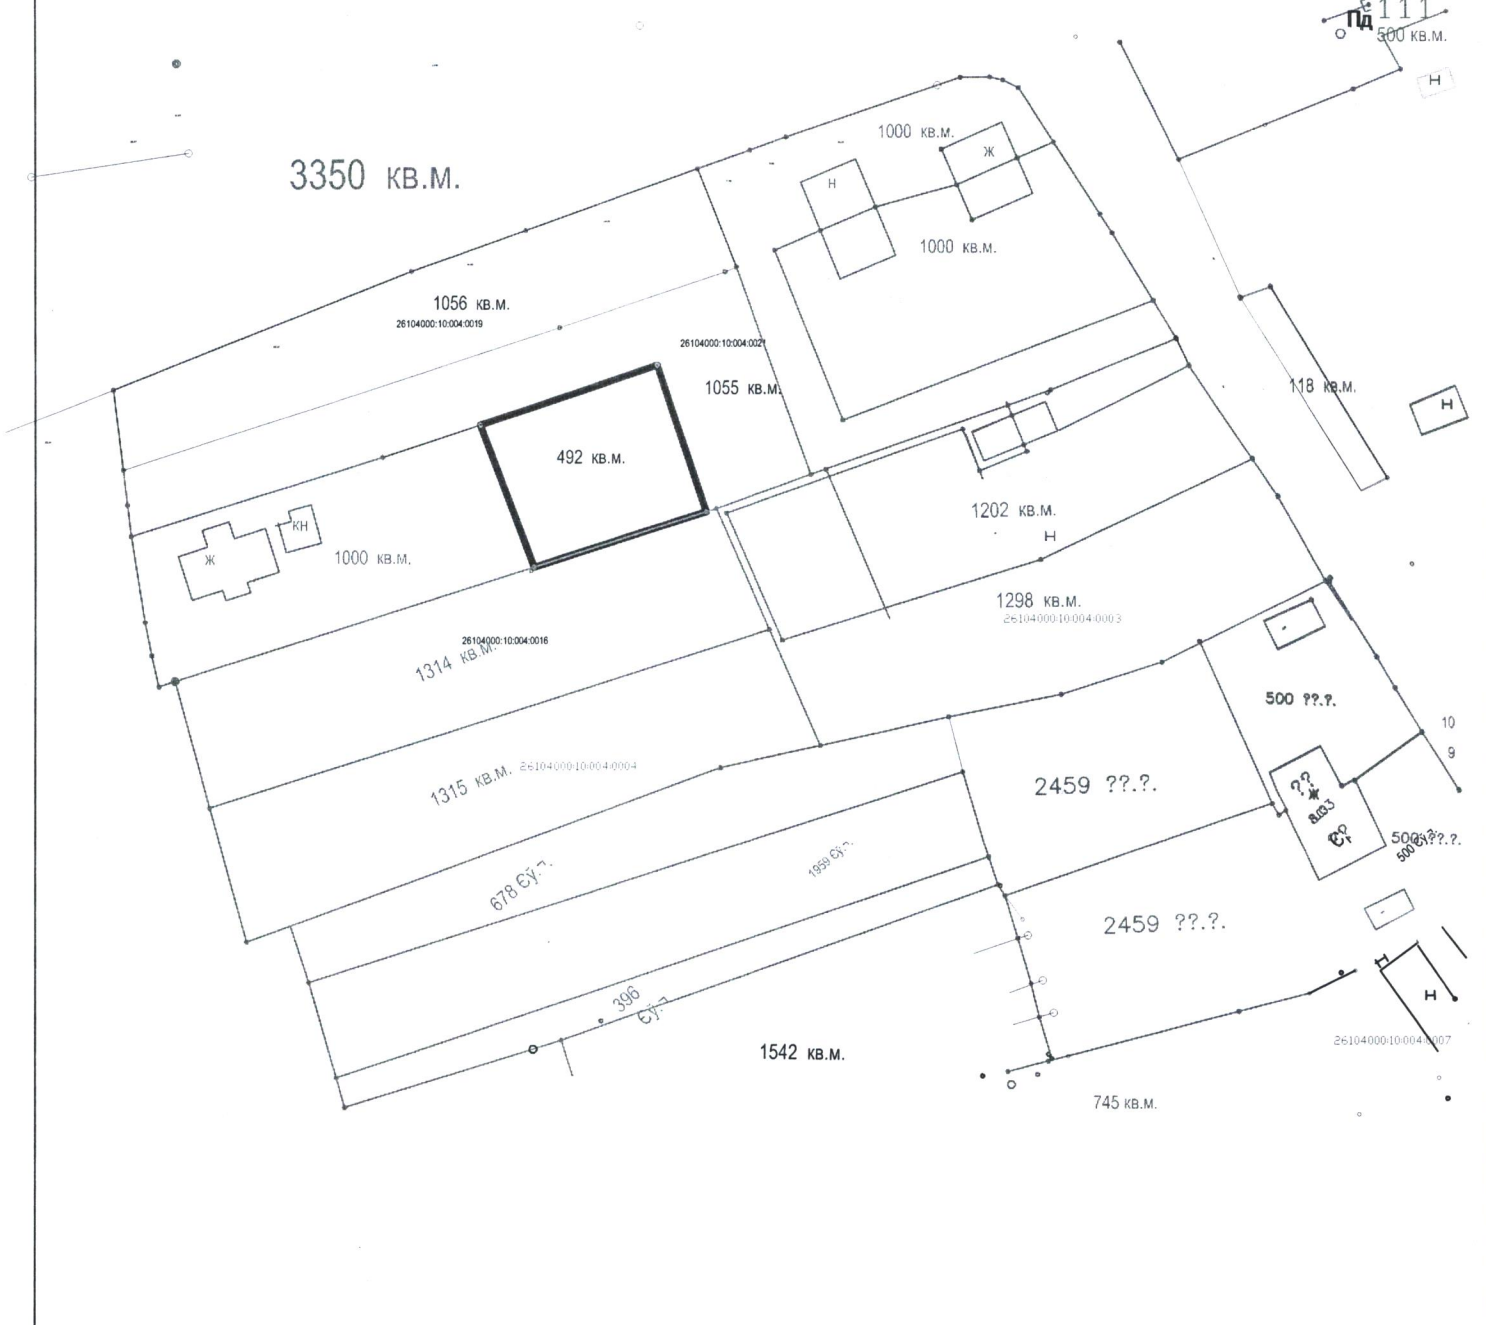


План встановлених меж земельної ділянки
масштабу 1:1000

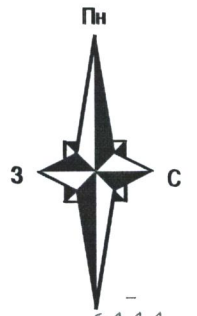

		м.Калуш в районі вулиці Малицької - Олени Пчілки								
Директор	І. Семак	02.03 (Для будівництва та обслуговування багатоквартирного житлового будинку)								
інженер	І. Семак	Для продажу на аукціоні								
		Калузька міська рада		<table border="1"> <tr> <td>Стадія</td> <td>Лист</td> <td>Листів</td> </tr> <tr> <td></td> <td>1</td> <td>1</td> </tr> </table>	Стадія	Лист	Листів		1	1
		Стадія	Лист	Листів						
	1	1								
Проект відведення земельної ділянки		КП Земельно-кадастрове господарське бюро Калуської міської ради Калуш - 2020								