


План встановлених меж земельної ділянки  
масштабу 1: 1000

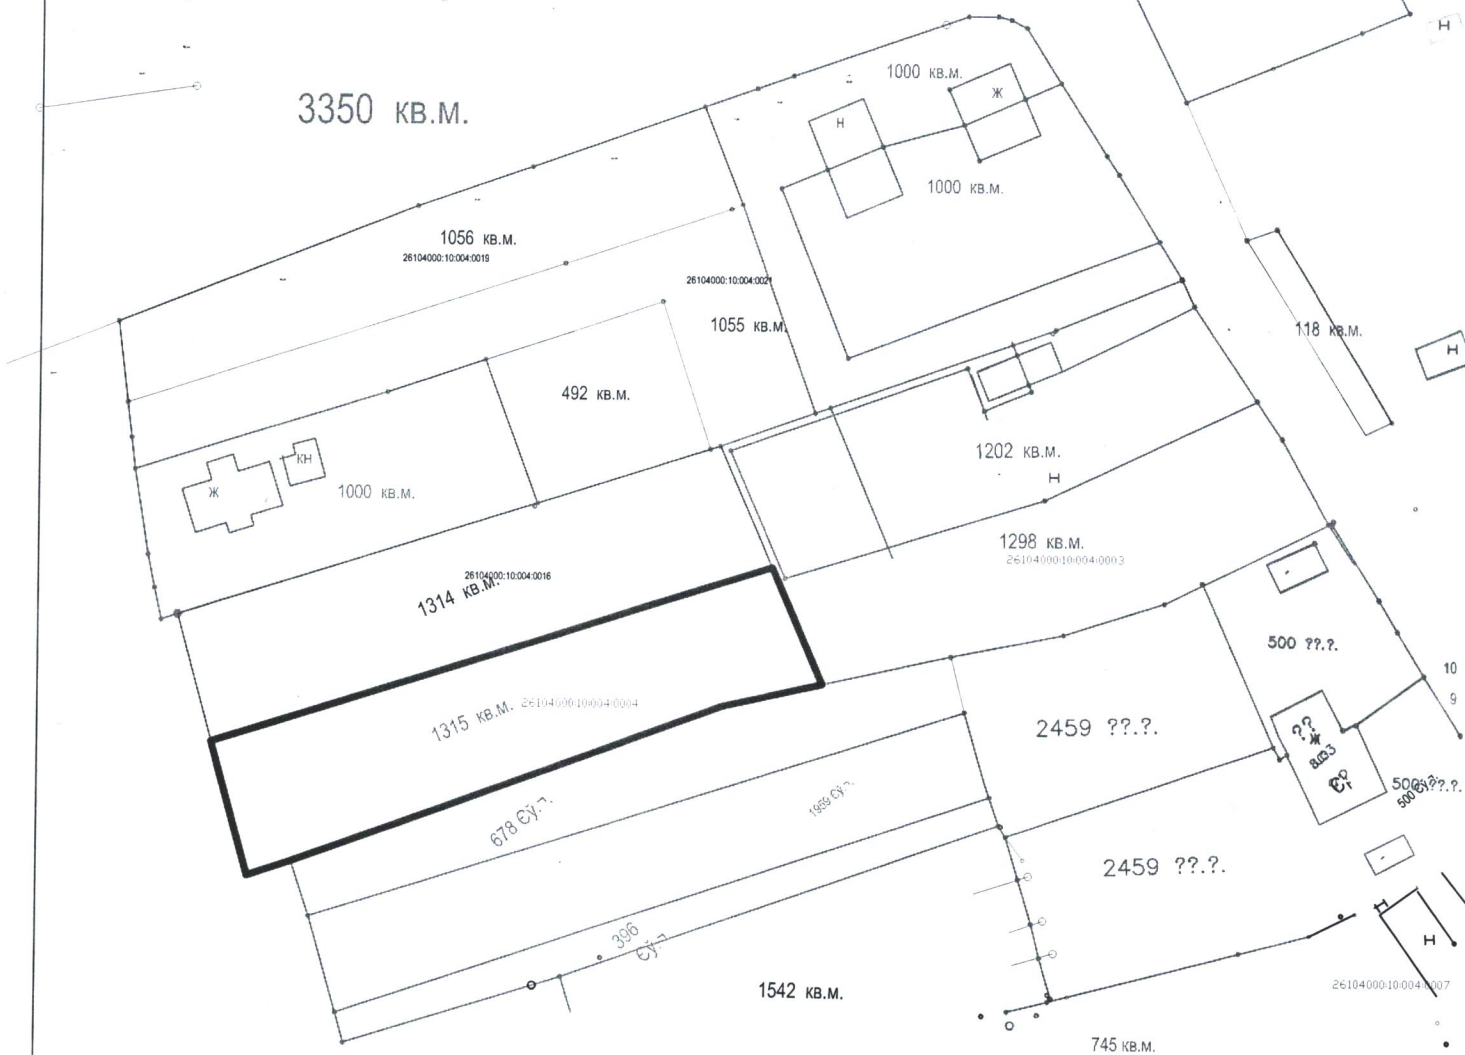

		м.Калуш в районі вулиці Малицької - Олени Пчілки			
Директор	І. Семак	02.03 ( Для будівництва та обслуговування багатоквартирного житлового будинку )			
інженер	І. Семак	Для продажу на аукціоні			
		Калуська міська рада	Стадія	Лист	Листів
				1	1
		Проект відведення земельної ділянки	КП Земельно-кадастрове господарське бюро Калузької міської ради		
			Калуш - 2020		

