
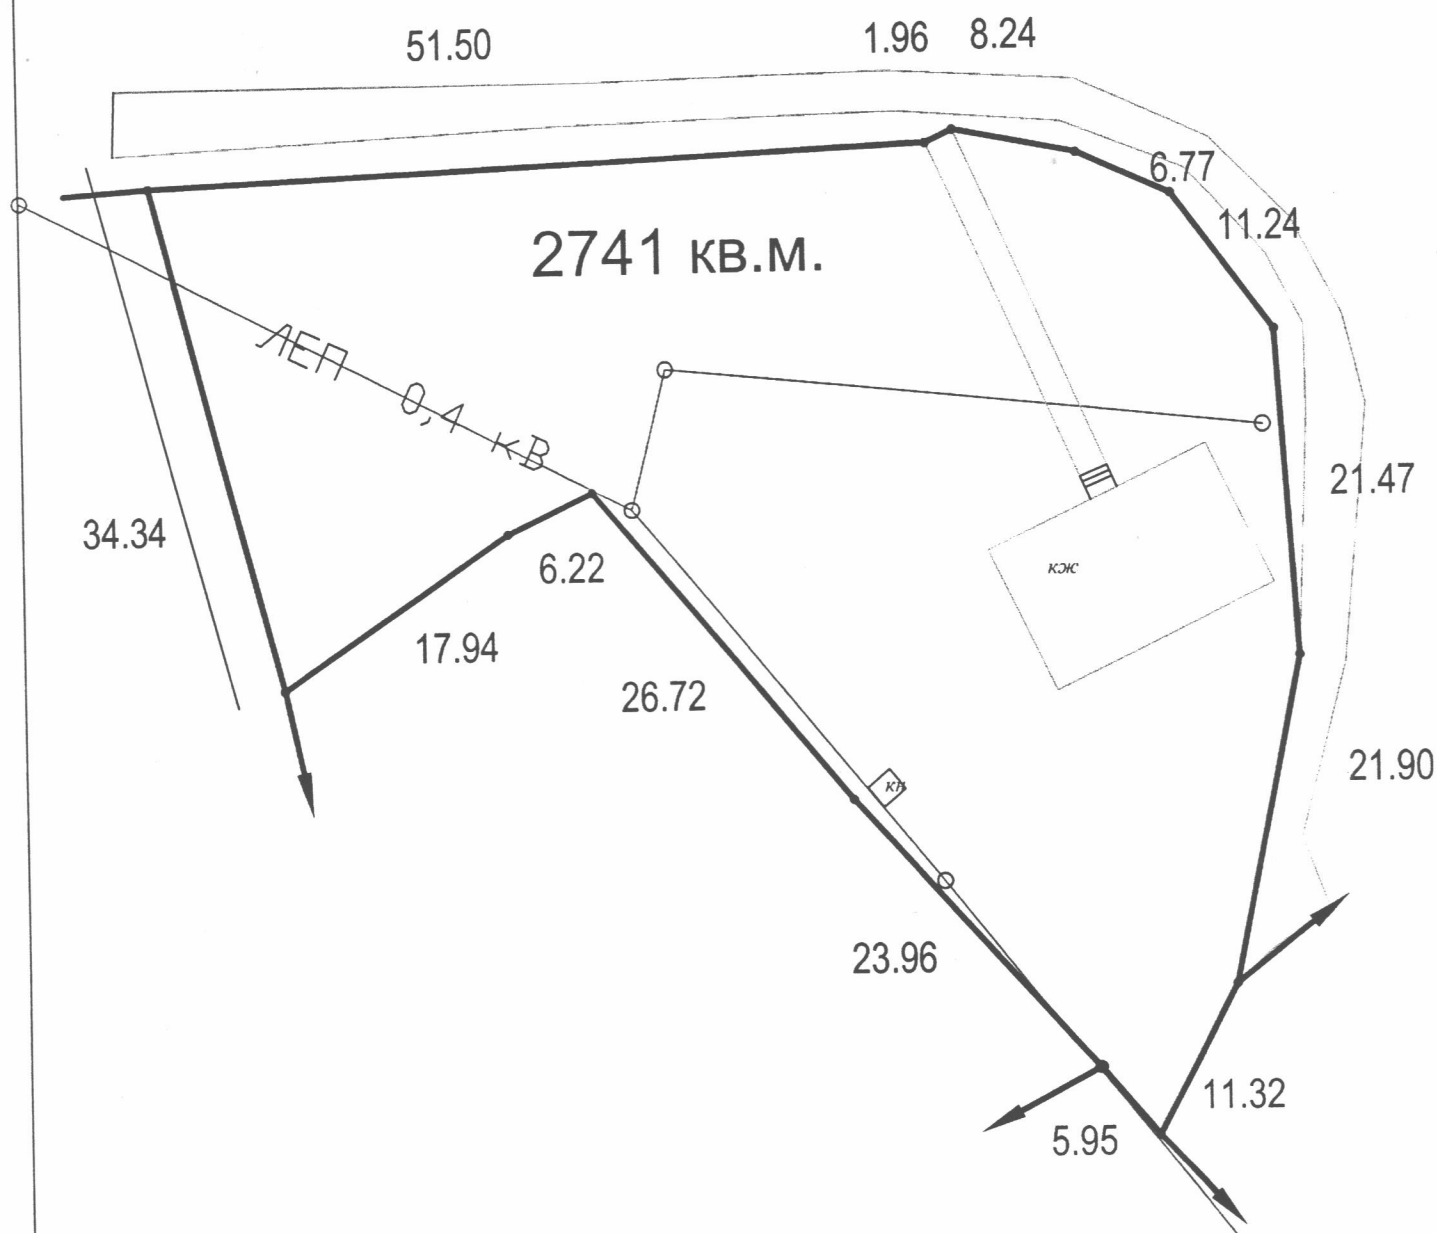


План встановлених меж земельної ділянки
масштабу 1: 500

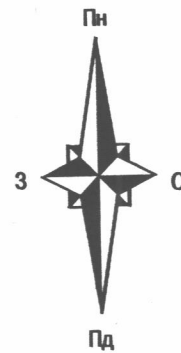

Директор	І. Семак	
інженер	І. Семак	

с. Вістова Калуського району вулиця Шевченка, 36

03.01 (Для будівництва та обслуговування будівельорганів державної влади та місцевого самоврядуванн

Калуська міська об'єднана територіальна громада
в особі Калуської міської ради

Стадія	Лист	Листів
	1	1

Проект відведення земельної ділянки

КП Земельно-кадастрове господарське бюро Калуської міської ради
Калуш - 2020