


Проектний план, план червоних ліній М 1:500 та креслення поперечних профілів вулиць М 1:200

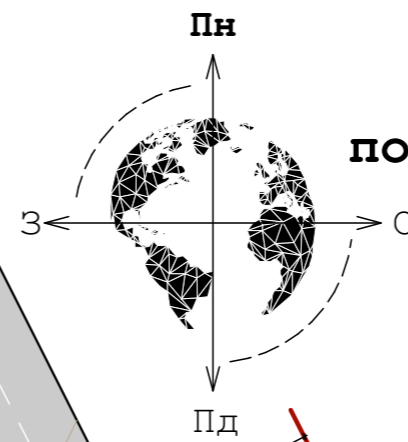

Експлікація


№	Назва
1	Існуючий житловий будинок, що підлягає реконструкції
2	Існуючі сусідні житлові будинки
3	Існуючі сусідні нежитлові будинки

Умовні позначення

Познач.	Назва
	Існуючий житловий будинок, що підлягає реконструкції
	Існуючі сусідні житлові будинки
	Існуючі сусідні нежитлові будинки
	Будівлі, що підлягають знесенню
	Дороги та тротуари
	Моцєння
	Озелєнення
	Межі земельних ділянок
	Червоні лінії доріг



Розріз вул. Винниченка М 1:200

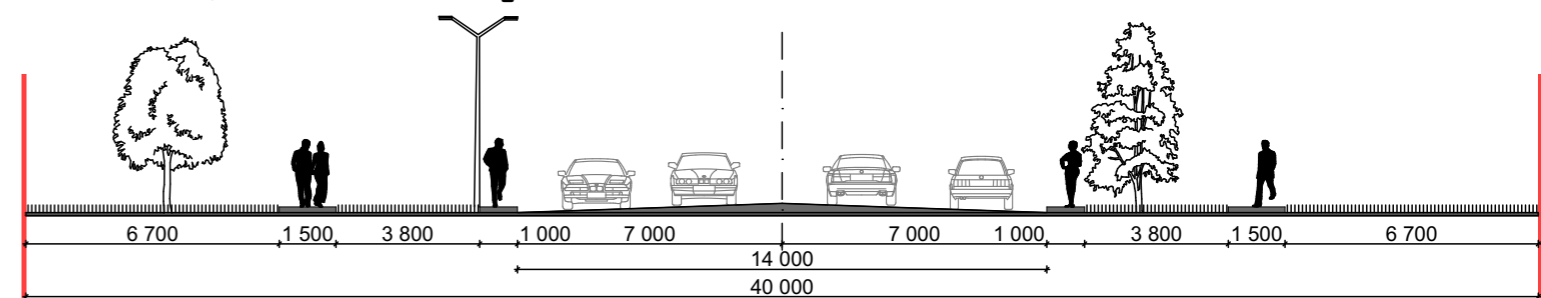

						1/2020		
						Проект детального планування території щодо зміни цільового призначення земельних ділянок для будівництва торгово-офісних приміщень на вул. Винниченка, 58а в м. Калуші		
Зм.	К-сть	Арк.	Недок	Підпис	Дата	Замовник: виконавчий комітет Калузької міської ради		
						Стадія	Аркуш	Аркушів
						РП	6	9
						Проектний план, план червоних ліній М 1:500 та креслення поперечних профілів вулиць М 1:200	ФОП "Русин В.Б." м. Калуш	