


Проектний план та план червоних ліній М 1:500

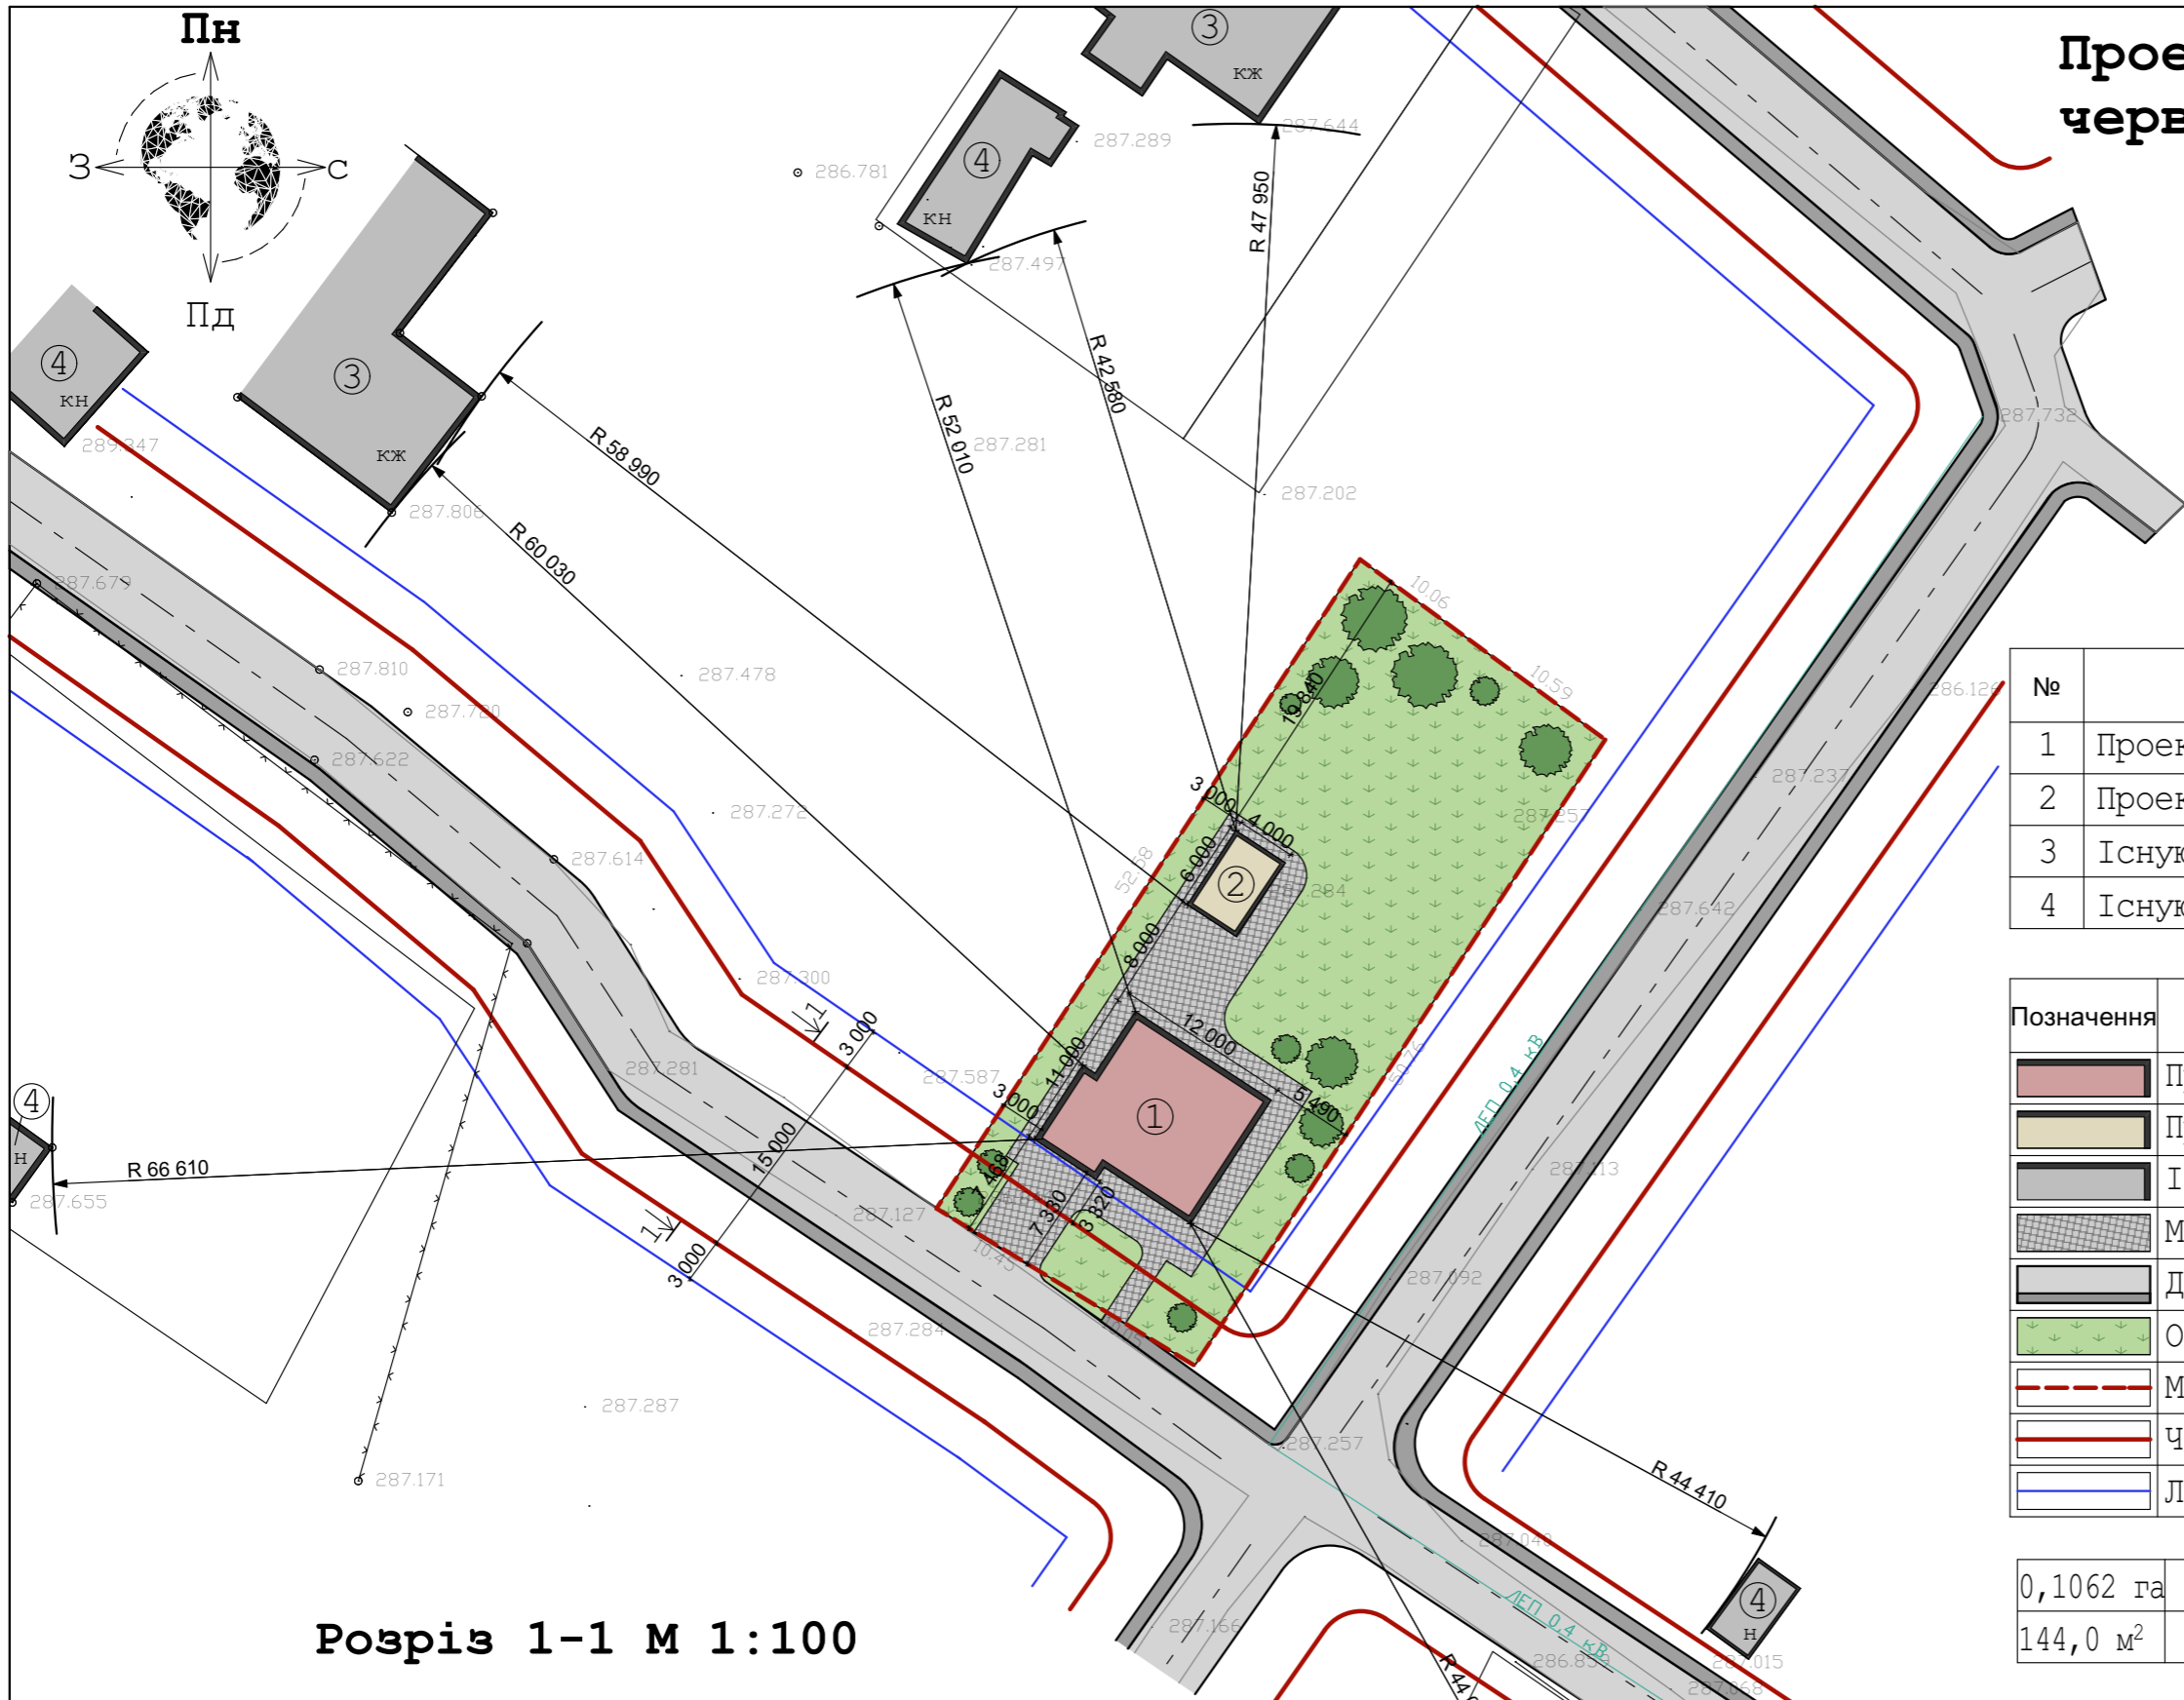

Екслікація

№	Назва
1	Проектний індивідуальний житловий будинок
2	Проектна господарська будівля
3	Існуючі сусідні житлові будинки
4	Існуючі сусідні господарські будівлі


Умовні позначення

Позначення	Назва
	Проектний індивідуальний житловий будинок
	Проектна господарська будівля
	Існуючі сусідні будівлі
	Мощення
	Дороги та тротуари
	Озеленення
	Межа земельної ділянки
	Червоні лінії доріг
	Лінії регулювання забудови

Техніко-економічні показники

0,1062 га	Площа земельної ділянки
144,0 м ²	Площа забудови земельної ділянки

Розріз 1-1 М 1:100

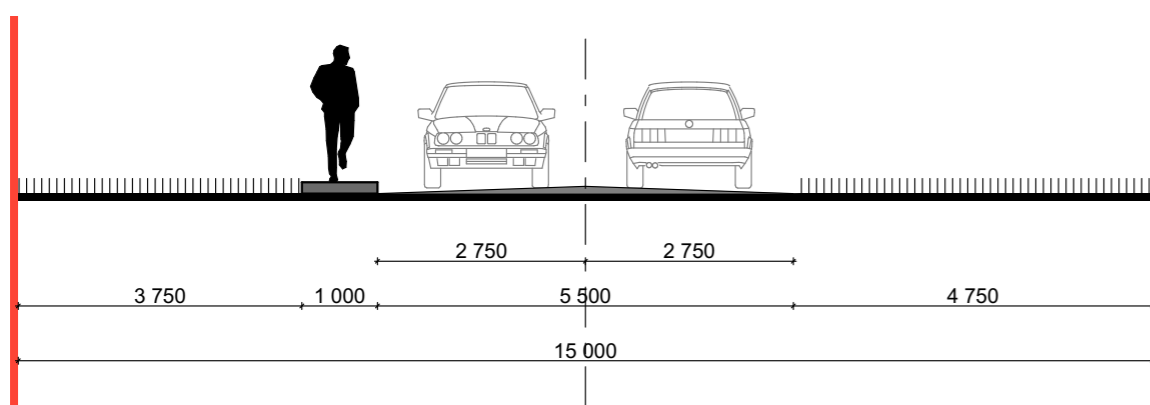

						35/2019			
						Проект детального планування території щодо зміни цільового призначення земельної ділянки для будівництва житлового будинку, господарських будівель та споруд в с/т "Троянда" в м Калуші			
Зм.	К-сть	Арк.	Недок	Підпис	Дата	Замовник: виконавчий комітет Калуської міської ради	Стадія	Аркуш	Аркушів
							РП	5	8
Розробив	КАП	Калинчук Ю.В.					Проектний план та план червоних ліній М 1:500 Креслення поперечних профілів вулиць М 1:100		
Н. контроль		Русин В.Б.				ФОП "Русин В.Б." м. Калуш			