

Проектний план, план червоних ліній М 1:500 та креслення поперечних профілів вулиць М 1:100



Екслікація

№	Назва
1	Проектний індивідуальний житловий будинок
2	Проектна господарська будівля
3	Існуючі сусідні житлові будинки
4	Існуючі сусідні господарські будівлі

Умовні позначення

Познач.	Назва
	Проектний індивідуальний житловий будинок
	Проектна господарська будівля
	Існуючі сусідні житлові будинки
	Існуючі сусідні господарські будівлі
	Мощення
	Дороги та тротуари
	Озеленення
	Межа земельної ділянки
	Червоні лінії дороги
	Лінія регулювання забудови

Розріз 1-1 М 1:100

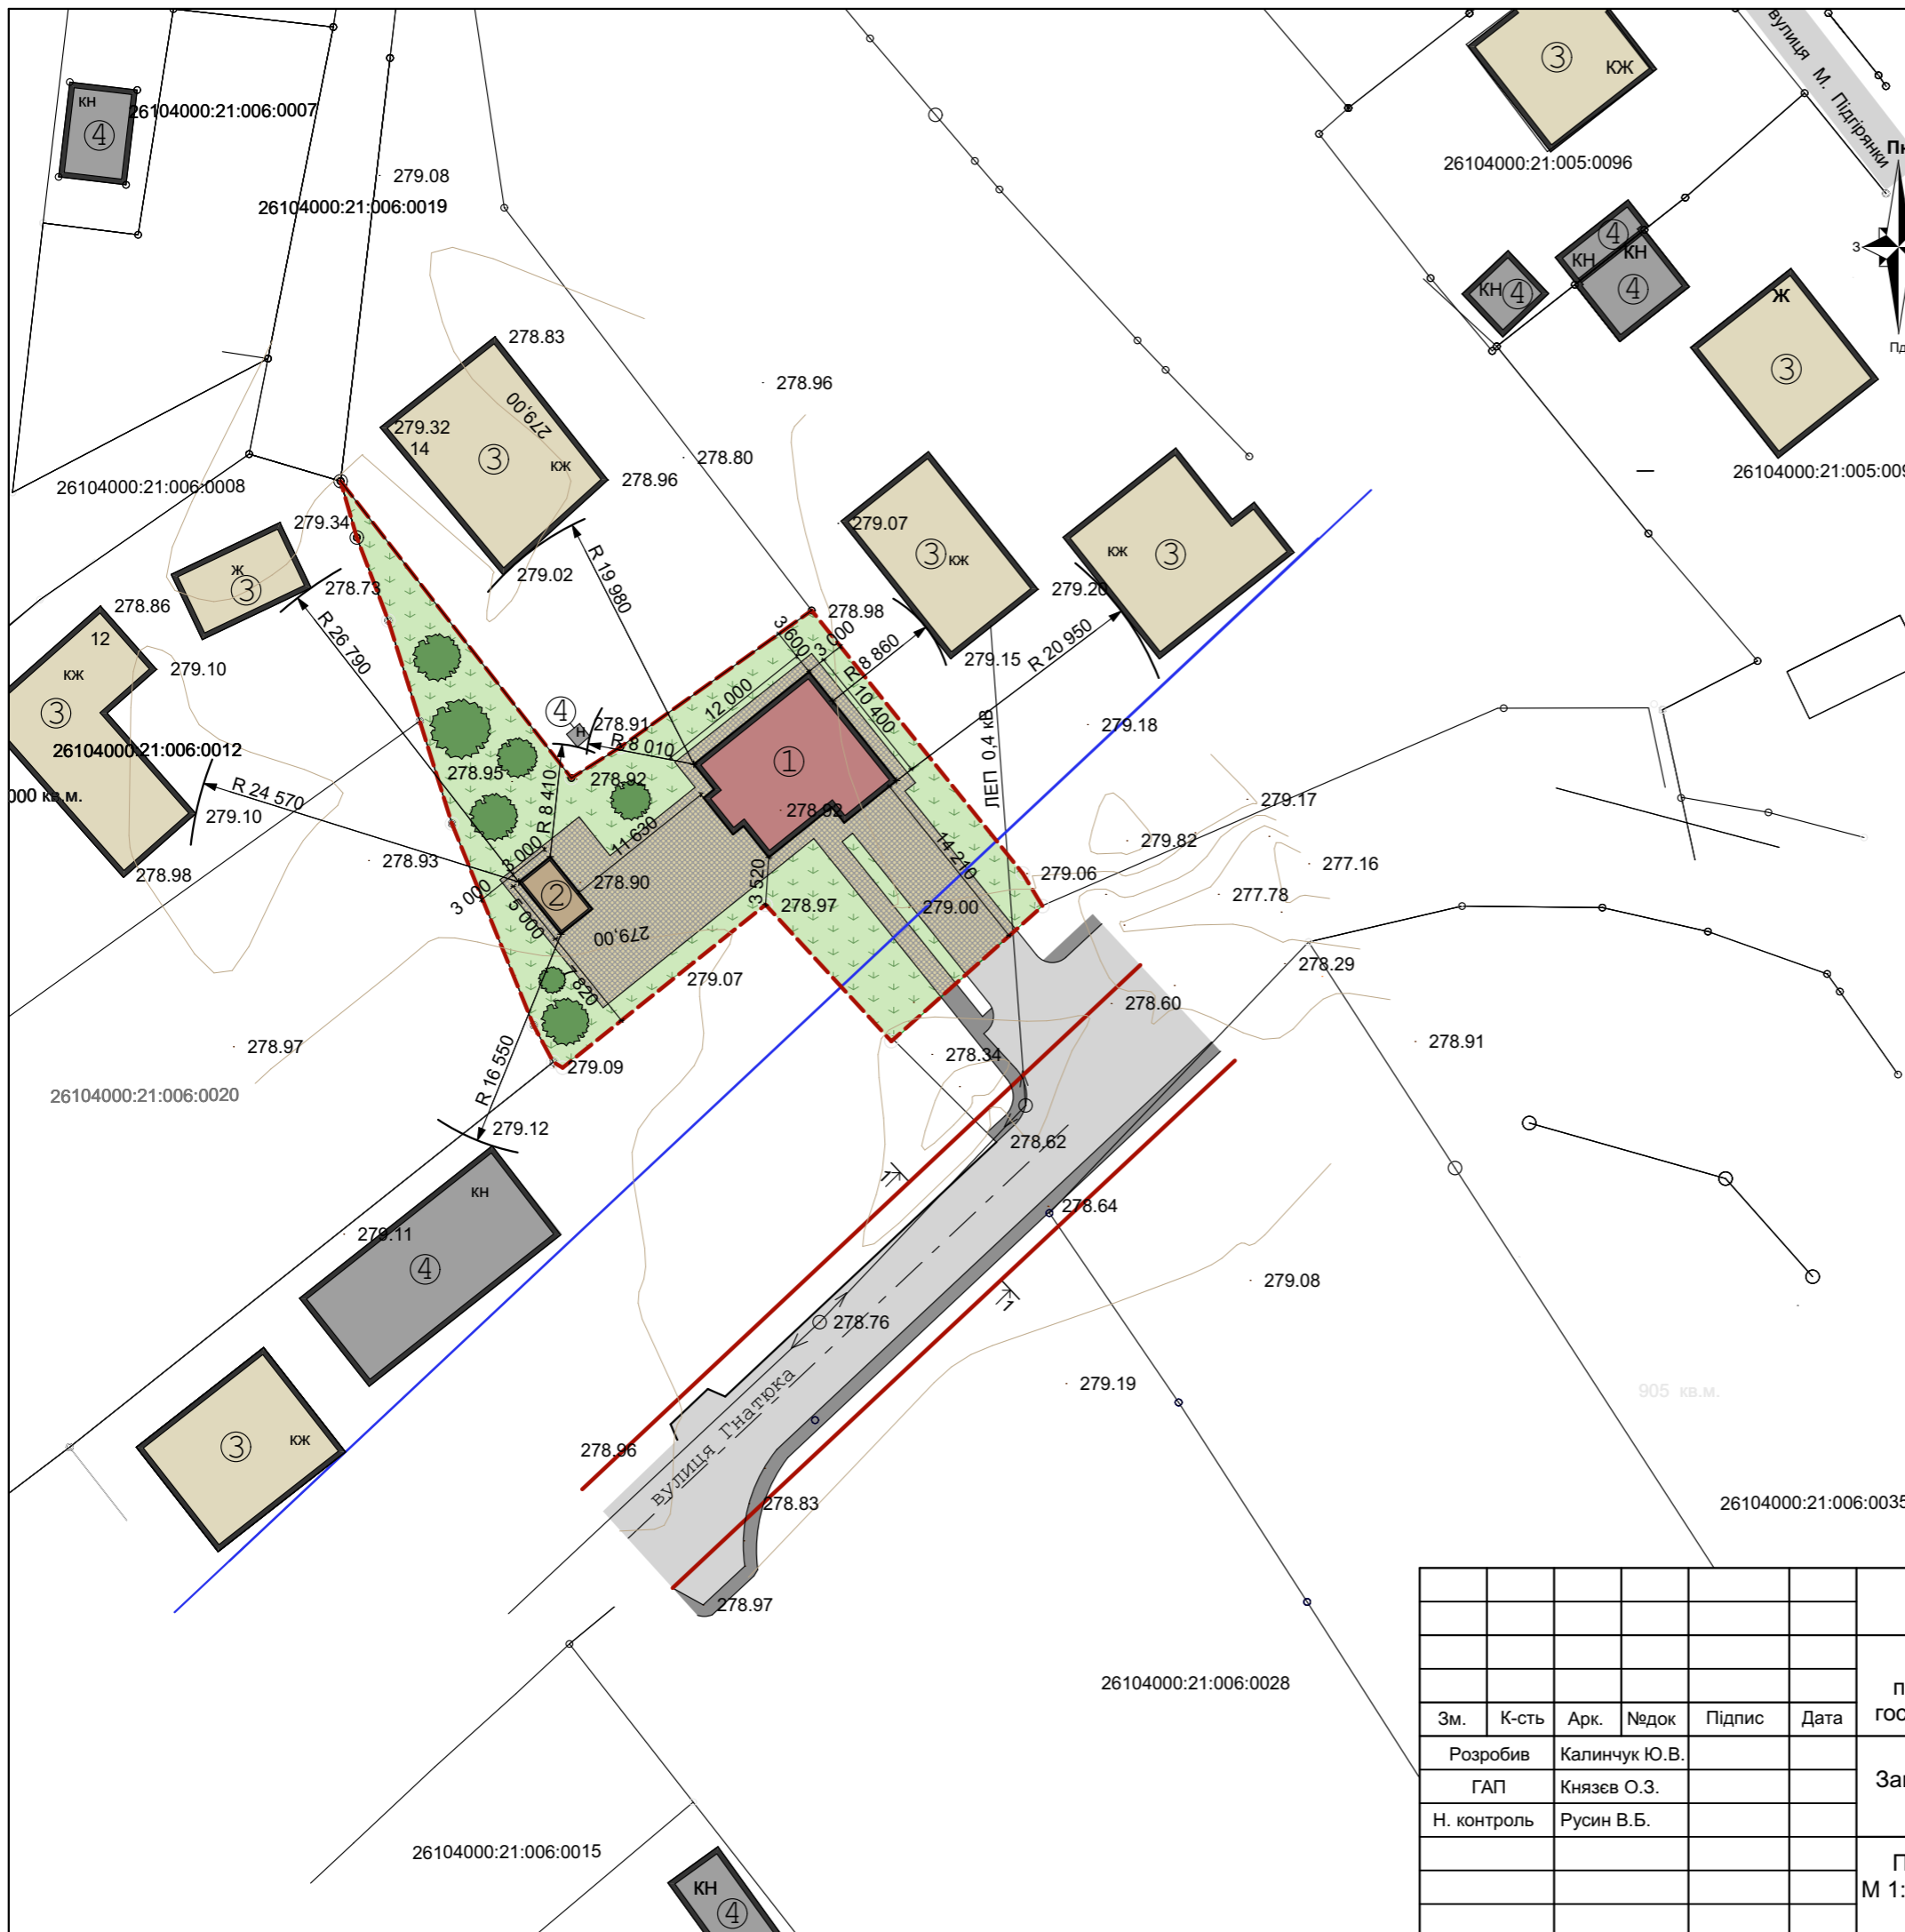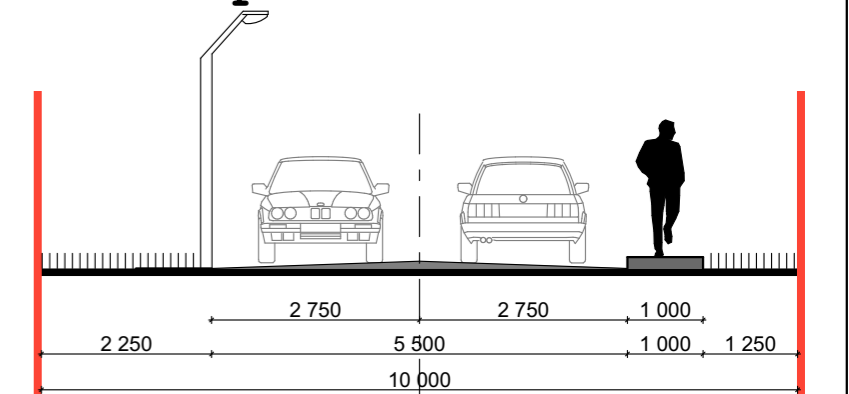

						37/2019			
						Проект детального планування території щодо зміни цільового призначення земельної ділянки для будівництва житлового будинку, господарських будівель та споруд на вул. Шота Руставелі, 7 в м. Калуші			
Зм.	К-сть	Арк.	Недок.	Підпис	Дата	Замовник: виконавчий комітет Калуської міської ради	Стадія	Аркуш	Аркушів
							РП	5	8
							Проектний план, план червоних ліній М 1:500 та креслення поперечних профілів вулиць М 1:100		
						ФОП "Русин В.Б." м. Калуш			