


Кадастровий план земельної ділянки

Кадастровий номер земельної ділянки 2610400000:23:006:0007

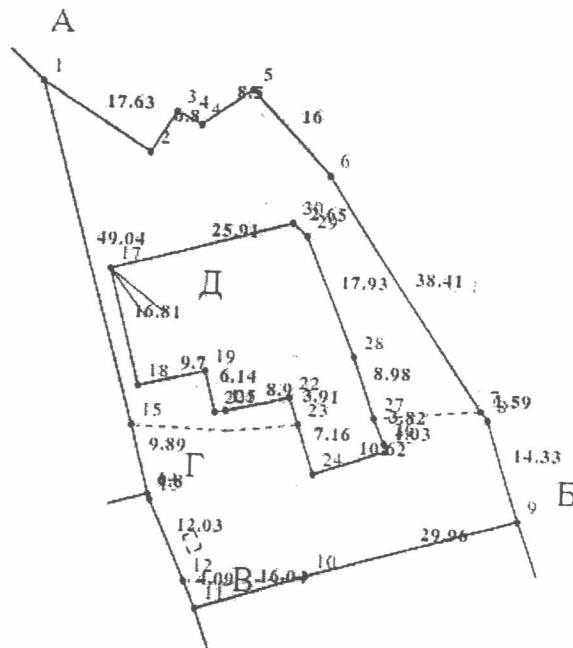

Масштаб 1: 1000