


Додаток до витягу з Державного земельного кадастру про земельну ділянку від 17.10.2017 р. № НВ-2602881742017

Кадастровий план земельної ділянки

Кадастровий номер земельної ділянки 2610400000:08:014:0029

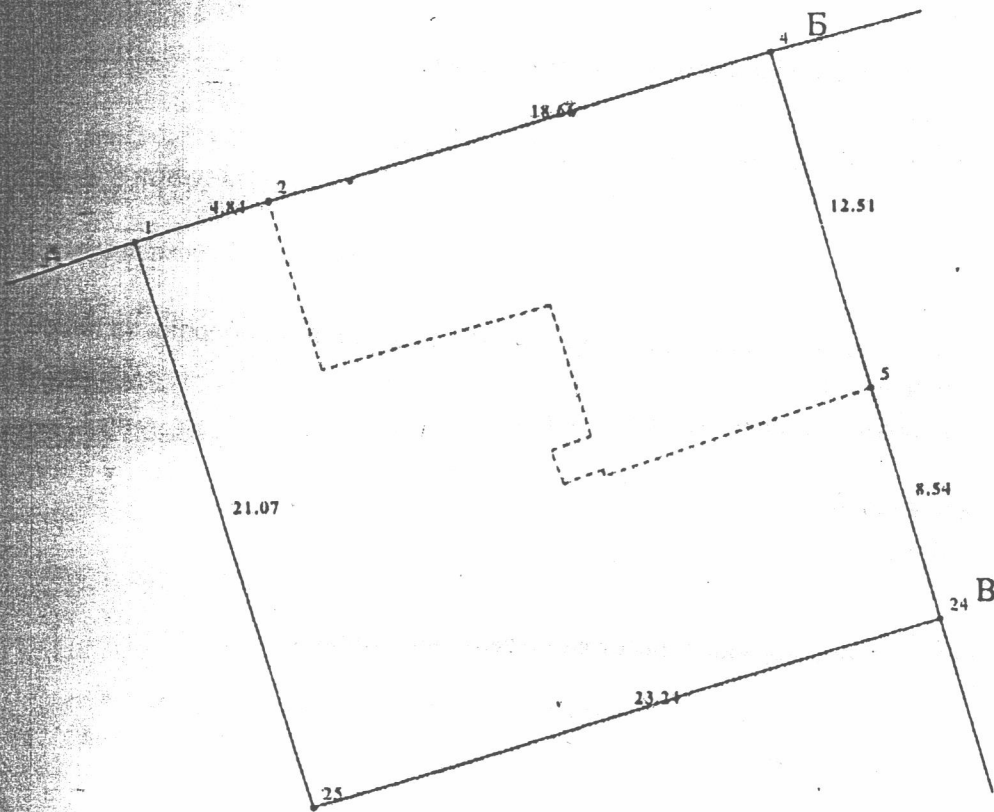

Масштаб 1: 250