


Кадастровий план земельної ділянки

Кадастровий номер земельної ділянки 2610400000:05:005:0170

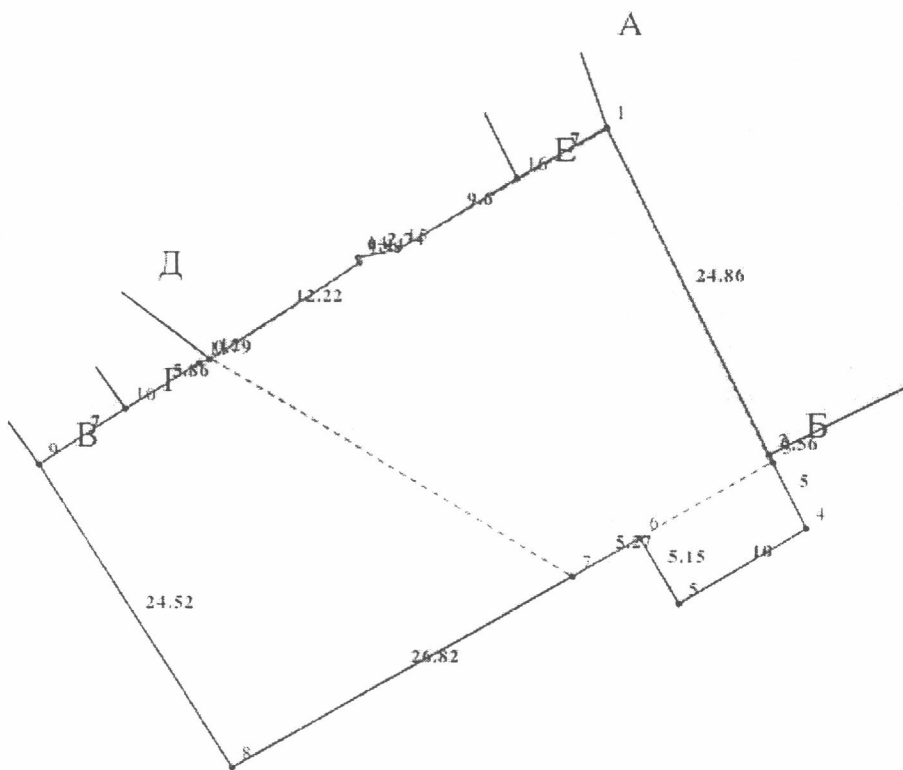

Масштаб 1: 500