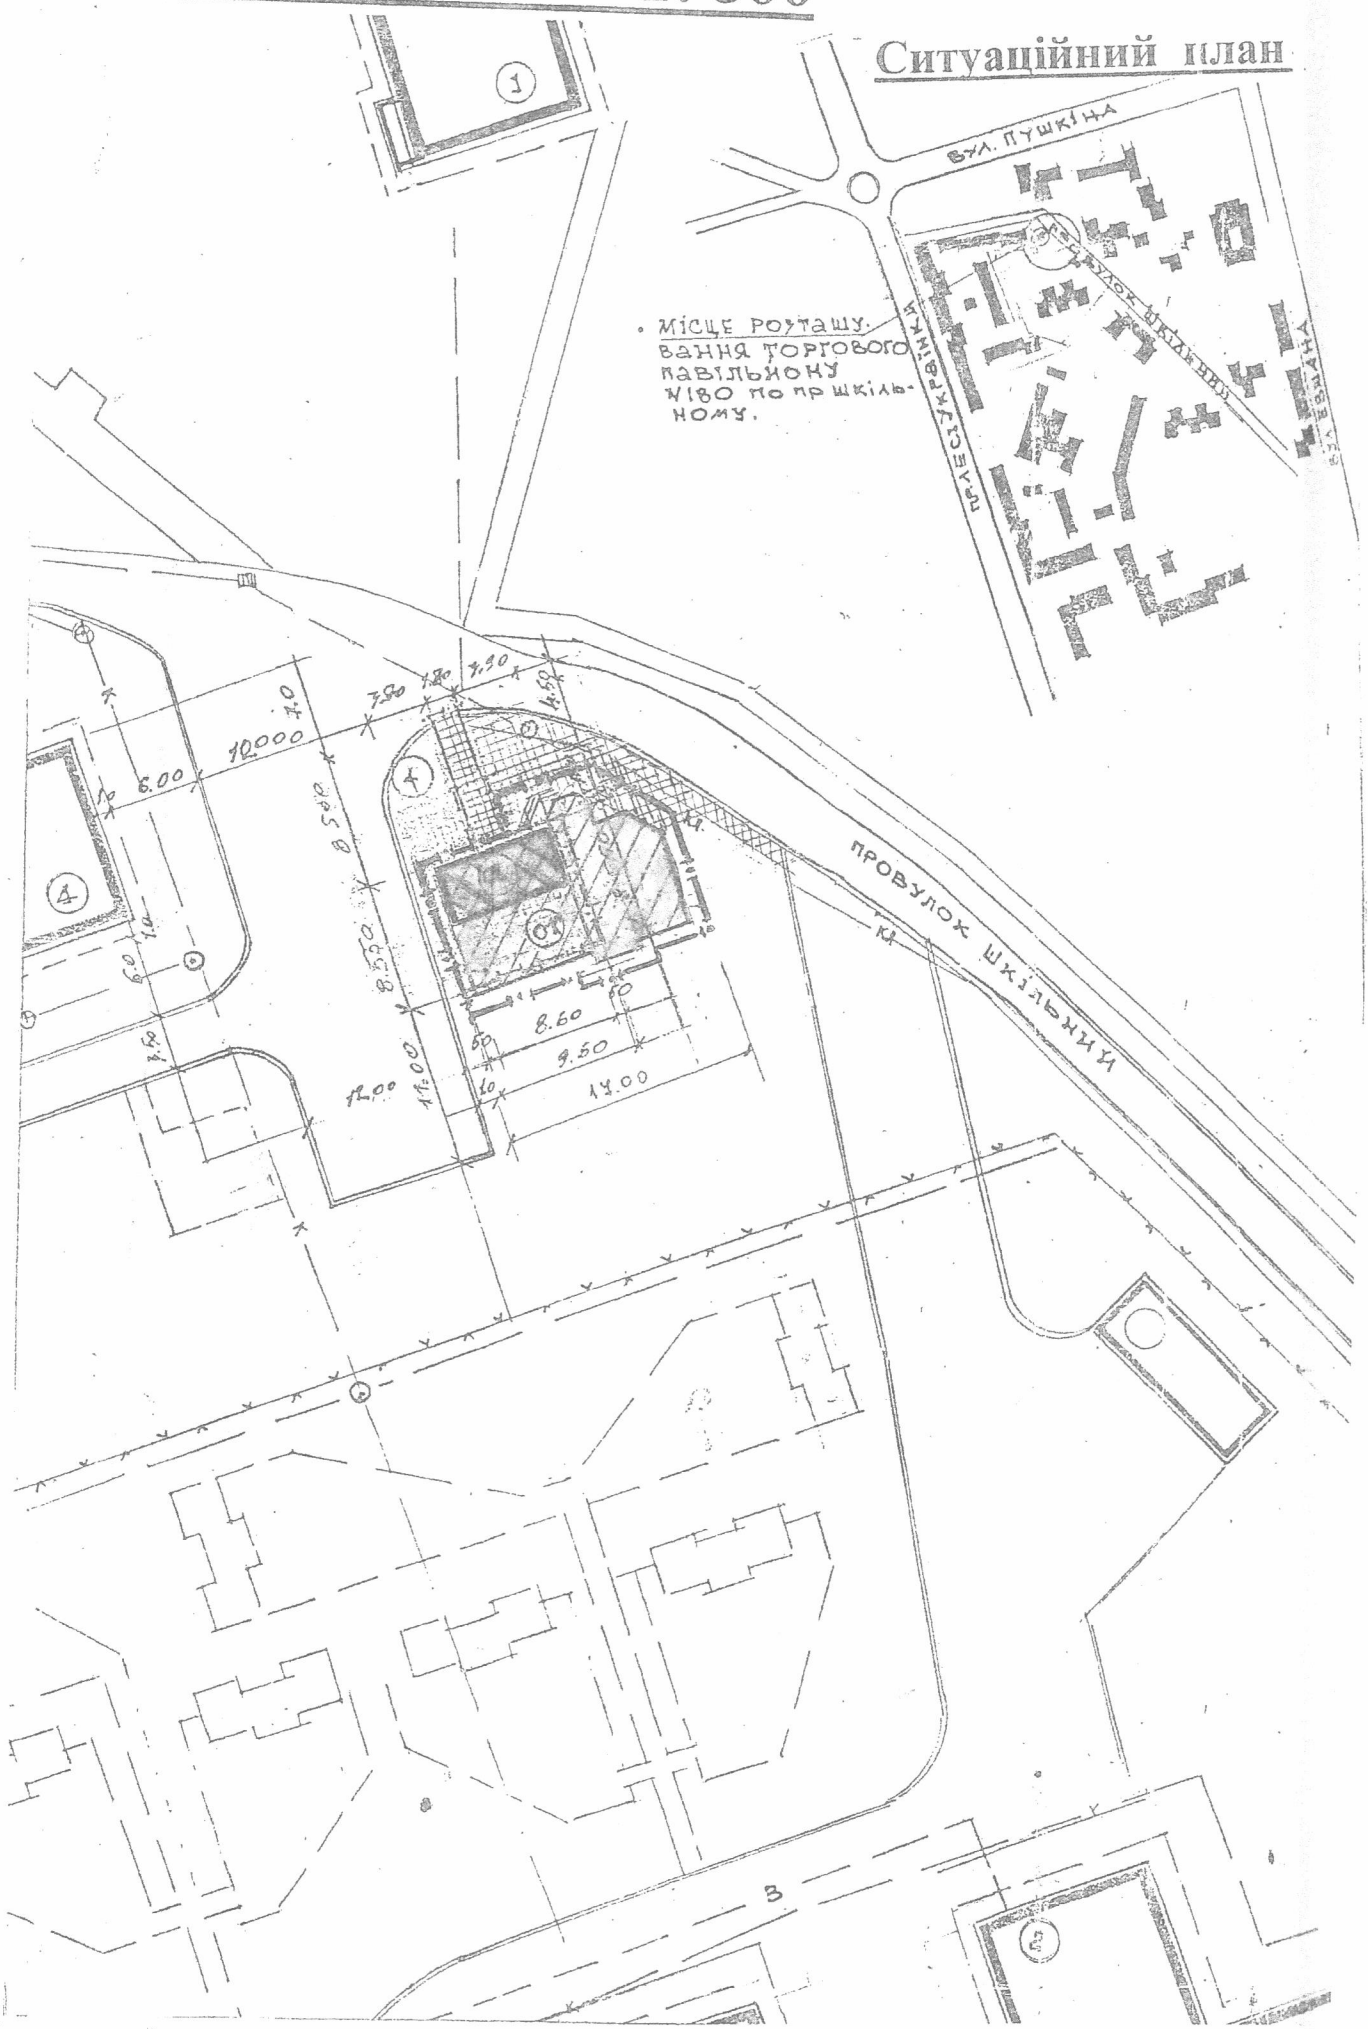ГЕНПЛАН м 1:500