МАТЕРІАЛИ ЗЕМЛЕВПОРЯДНОГО ПРОЕКТУВАННЯ

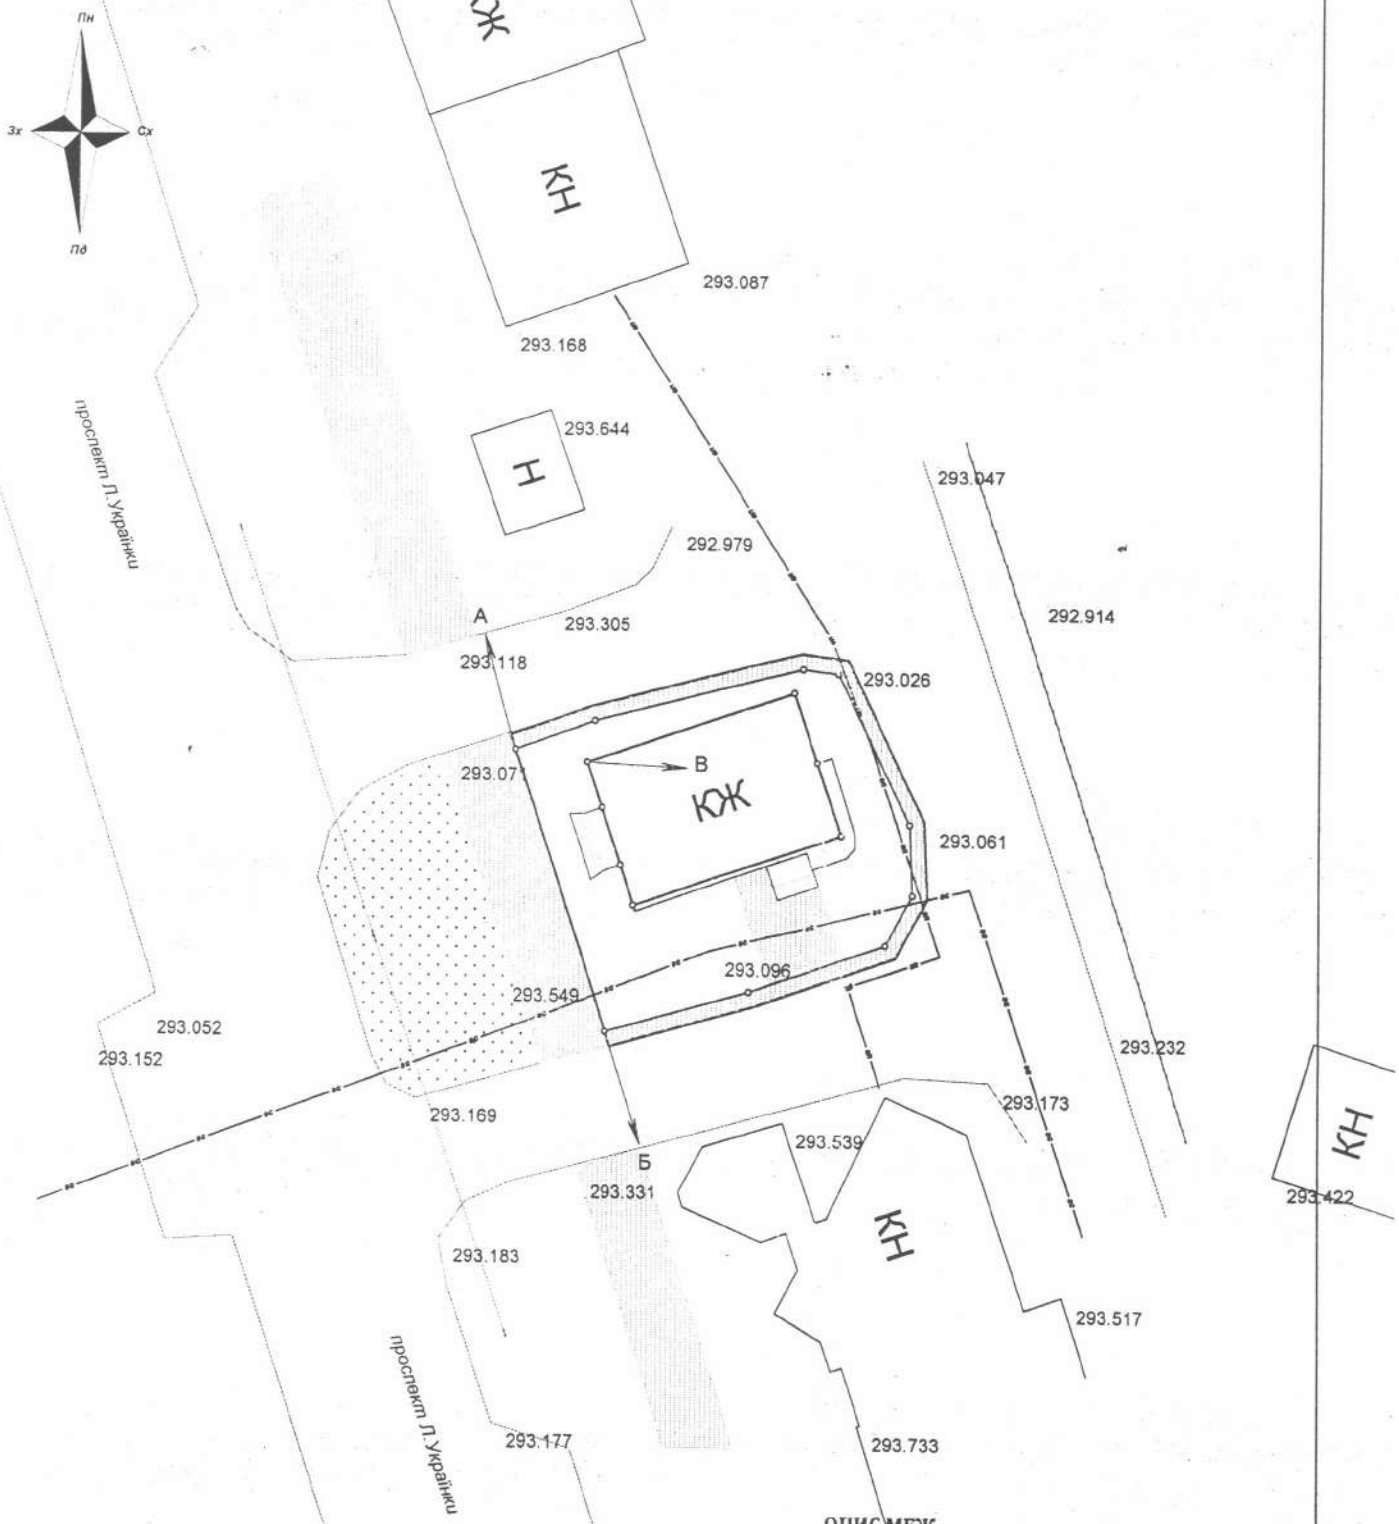

ОПИС МЕЖ

від А до Б	землі загального користування-дорога
від Б до А	землі загального користування-тротуар (кад. номер не визначено)
від В до В	землі гр.Кінаш В. І. (кад. номер не визначено)

Площа земельної ділянки - 0,0302 га

гр.Кінаш Віталій Іванович

Івано-Франківська область, м. Калуш, просп.Лесі Українки, 11а

для будівництва та обслуговування інших будівель громадської забудови (03.15)

Директор		Л.С.Дубіль	Проект землеустрою щодо відведення земельної ділянки	Масштаб	Лист	Листів
				1:500	1	1
Сертиф.інженер		Л.С.Дубіль	План меж земельної ділянки	ПП "Захід Земля" 2020		