ПЛАН - СХ

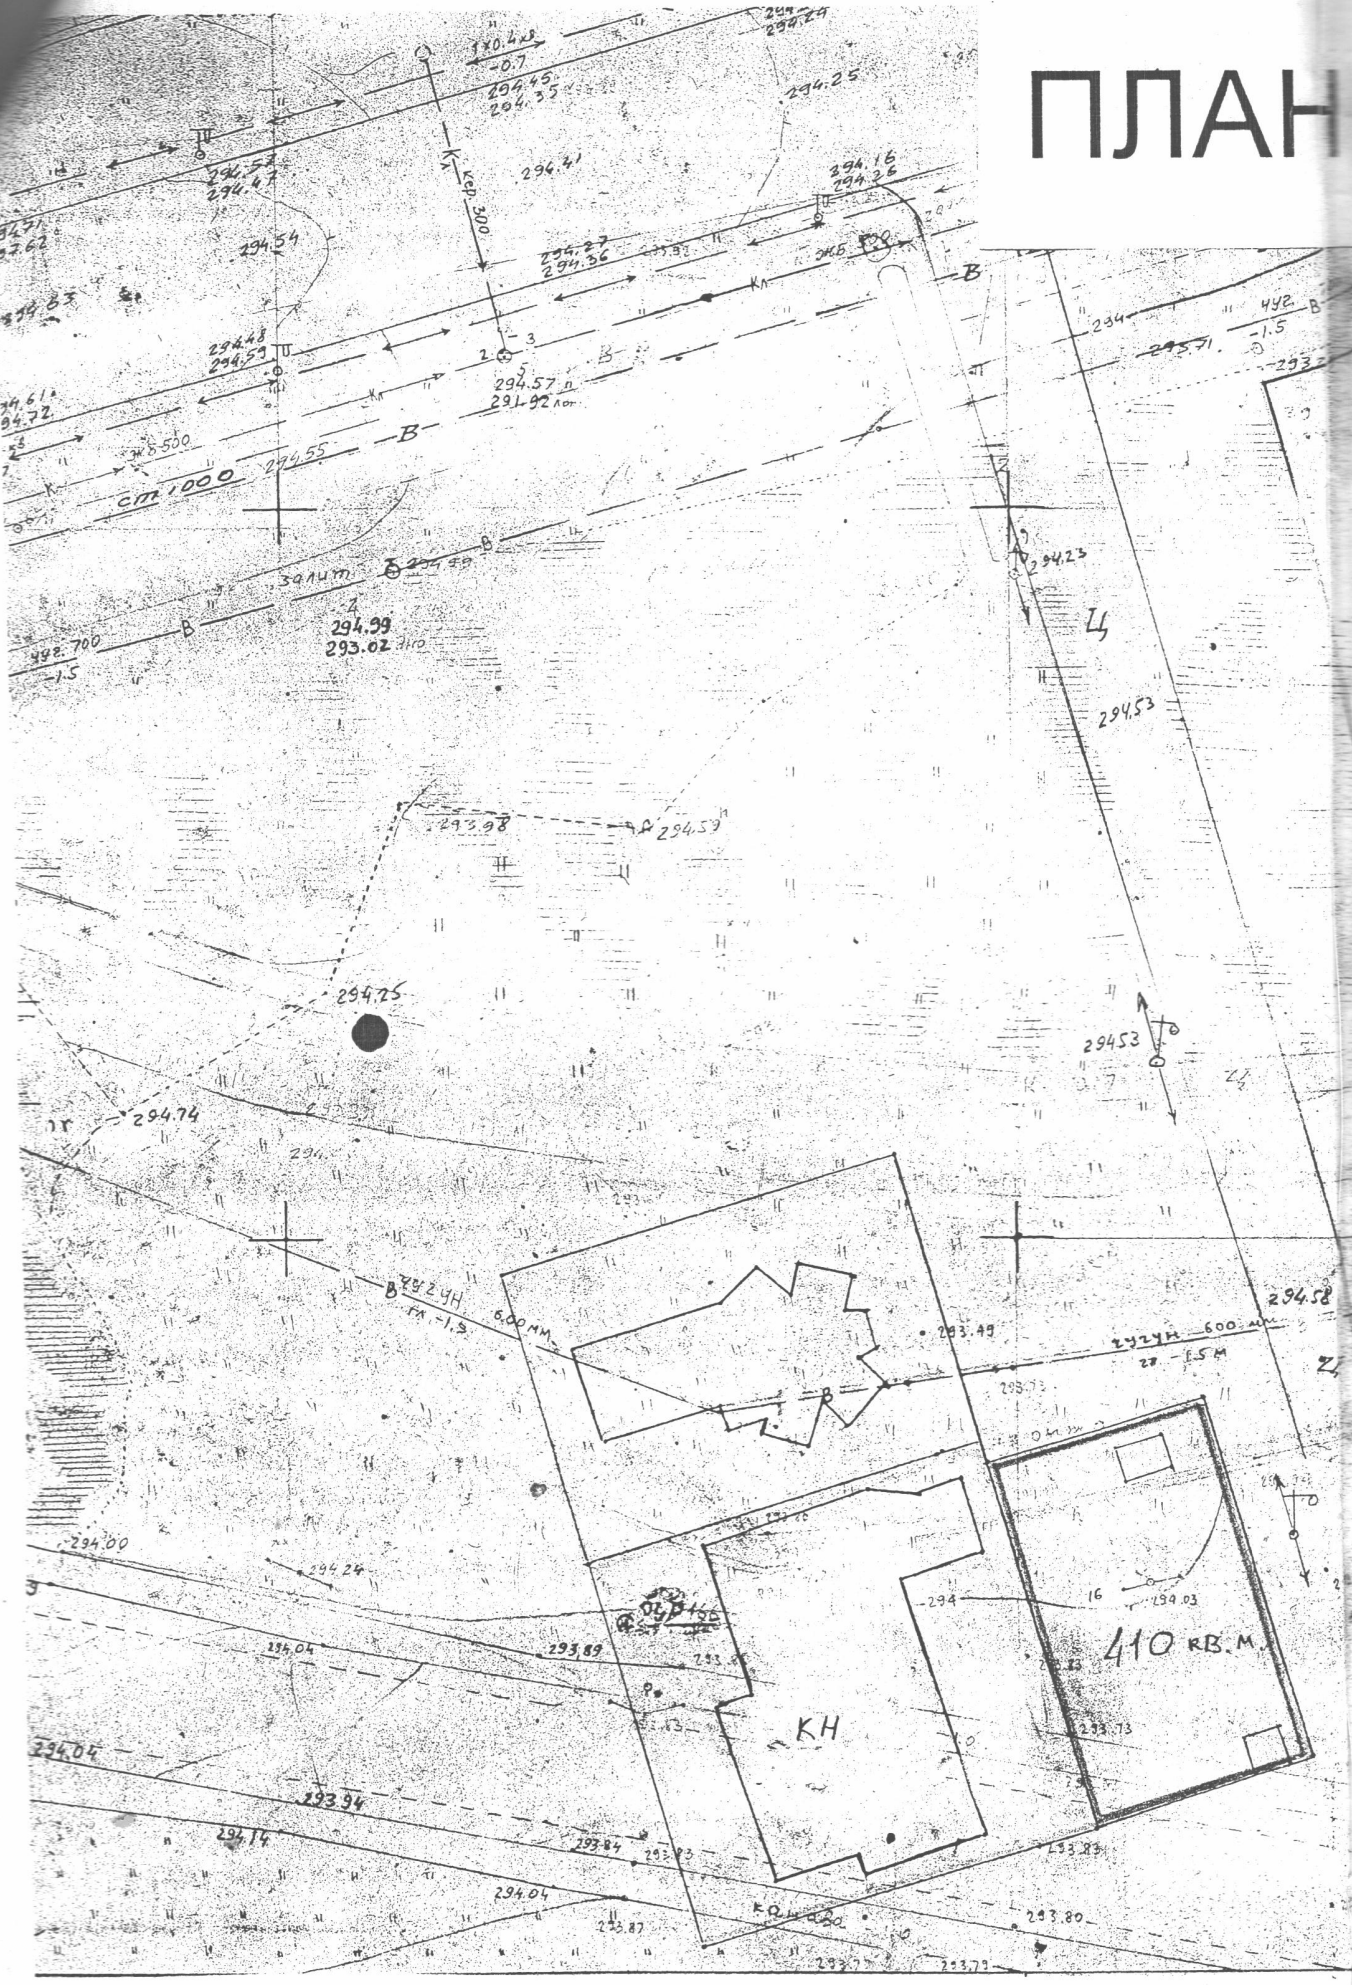

Директор

інженер