Проектний план з межами червоних ліній та схемою організацій руху транспорту та пішоходів М 1:1 000 та поперечний переріз вулиці М 1:200

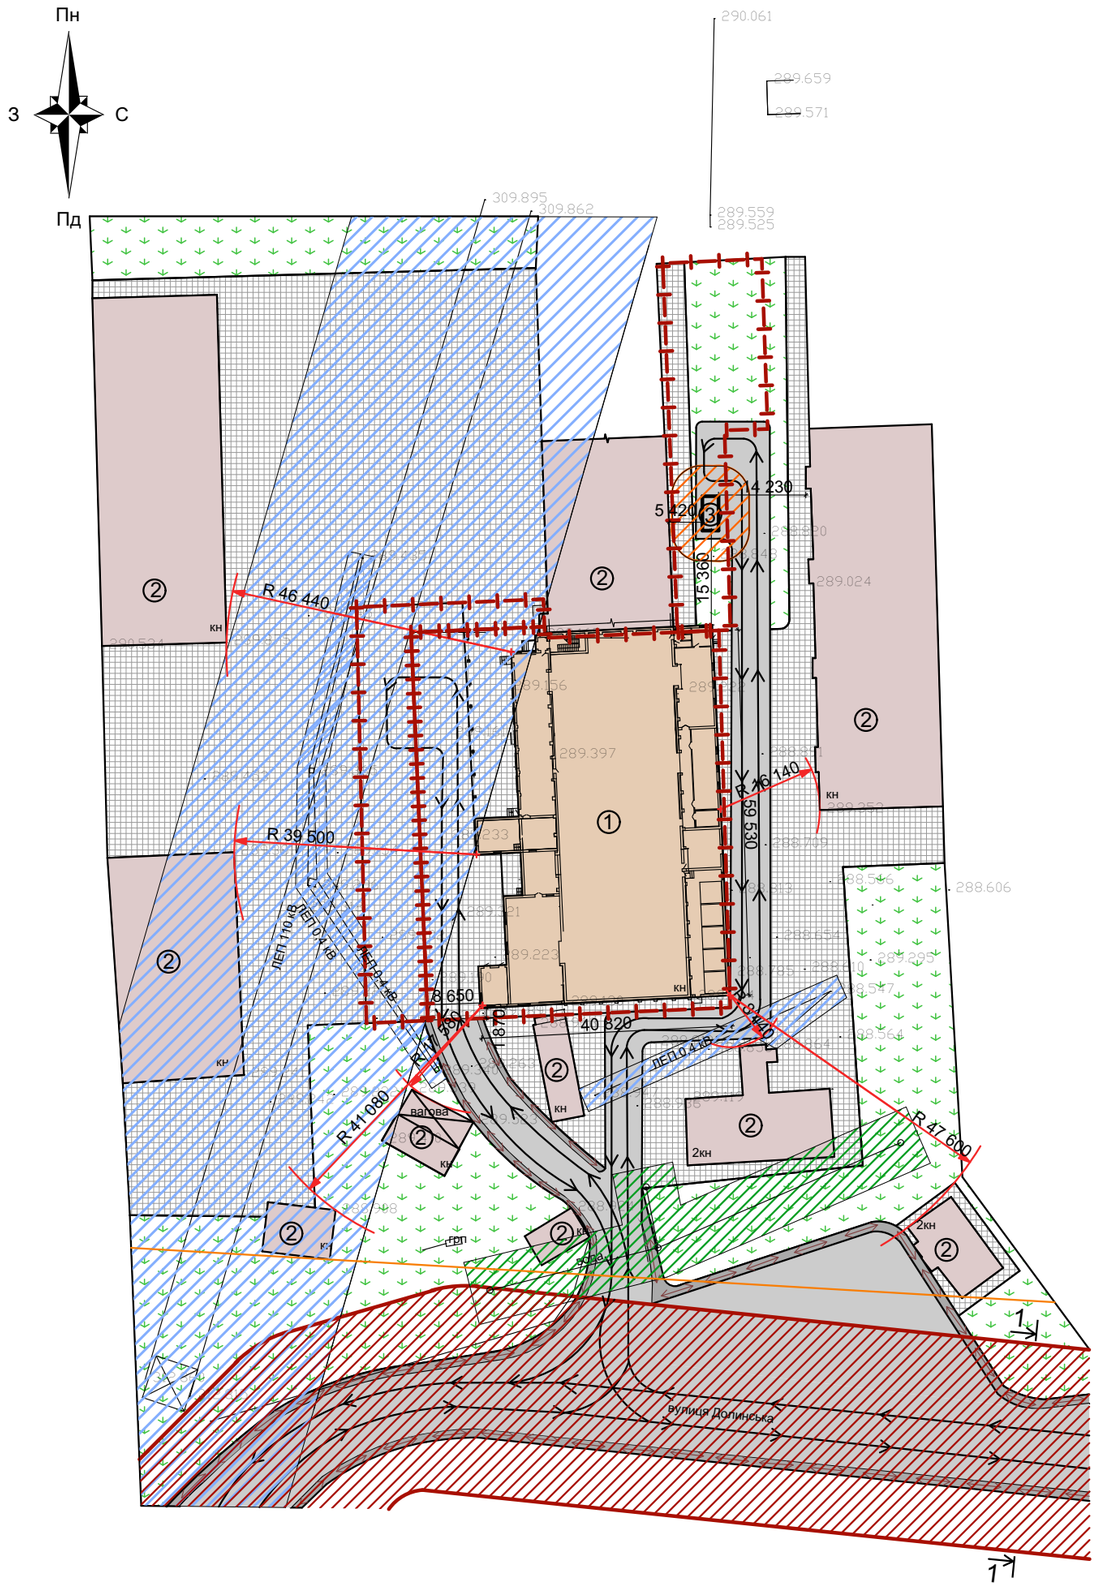

Умовні позначення

- Будівля, що підлягає реконструкції
- Існуючі нежитлові будівлі
- Мощення
- Озеленення
- Дорога загального користування
- Тротуар

Межі

- Межа земельної ділянки
- Лінія регулювання забудови
- Охоронна зона ЛЕП
- Охоронна зона водопроводу
- Охоронна зона локальної очисної споруди
- Межа червоної лінії дороги
- Транспортний рух
- Пішохідний рух

Експлікація

1. Будівля , що підлягає реконструкції
2. Існуючі нежитлові будівлі
3. Проектна локальна очисна споруда

Розріз 1-1 М 1:200

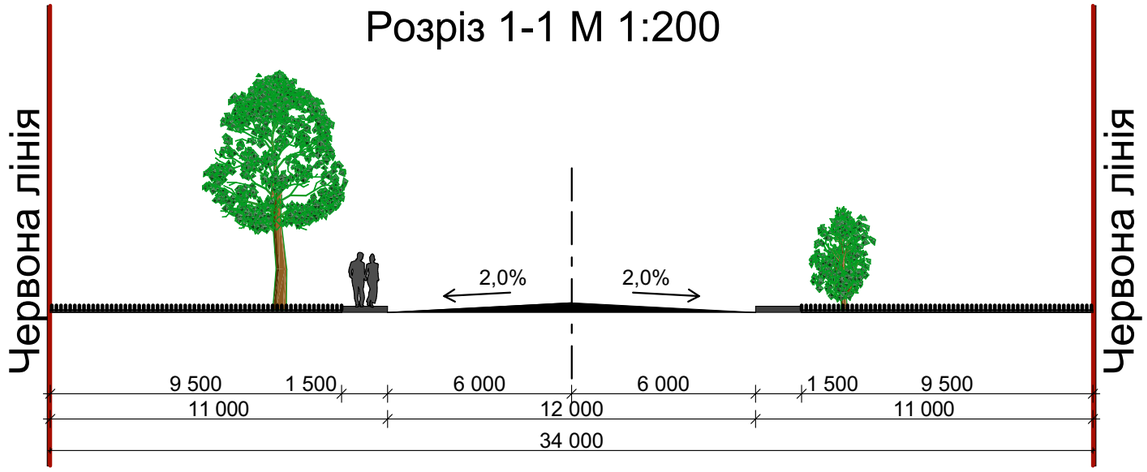

Зм.	К-сть	Арк.	№док	Підпис	Дата
Розробив		Калинчук Ю.В			
ГАП		Князєв О.З.			
н. контроль		Русин В.Б.			

Проект детального планування території щодо зміни цільового призначення земельних ділянок для реконструкції складських приміщень на вул. Долинській в м. Калуші

Замовник: Товариство з обмеженою відповідальністю фірма "Гоба"

Стадія	Аркуш	Аркушів
РП		

Проектний план з межами червоних ліній та схемою організацій руху транспорту та пішоходів М 1:1 000 та поперечний переріз вулиці М 1:200

ФОП "Русин В.Б." м. Калуш