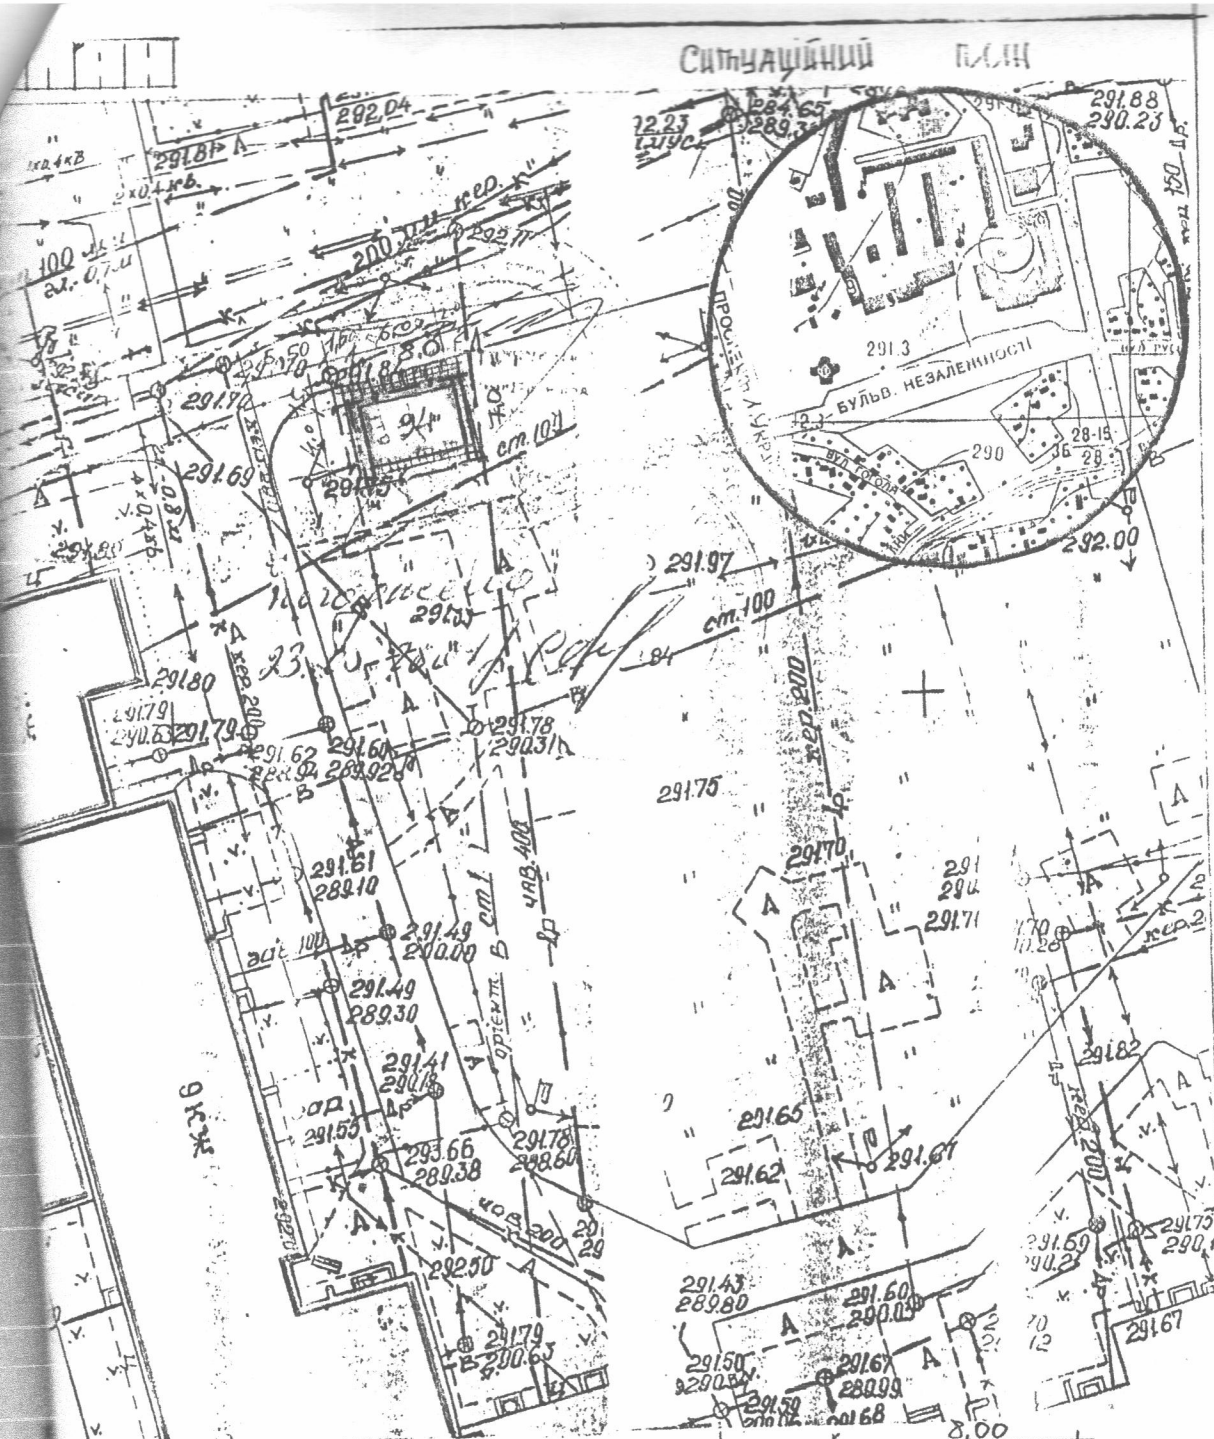
Ситуаційний план
291.3
БУЛЬВ. НЕЗАЛЕЖНОСТІ
ВУЛ. ГОГОЛЯ
ст.100
ст.101
