


Проектний план поєднаний з планом червоних ліній М 1:500 і поперечний переріз вулиці М 1:100

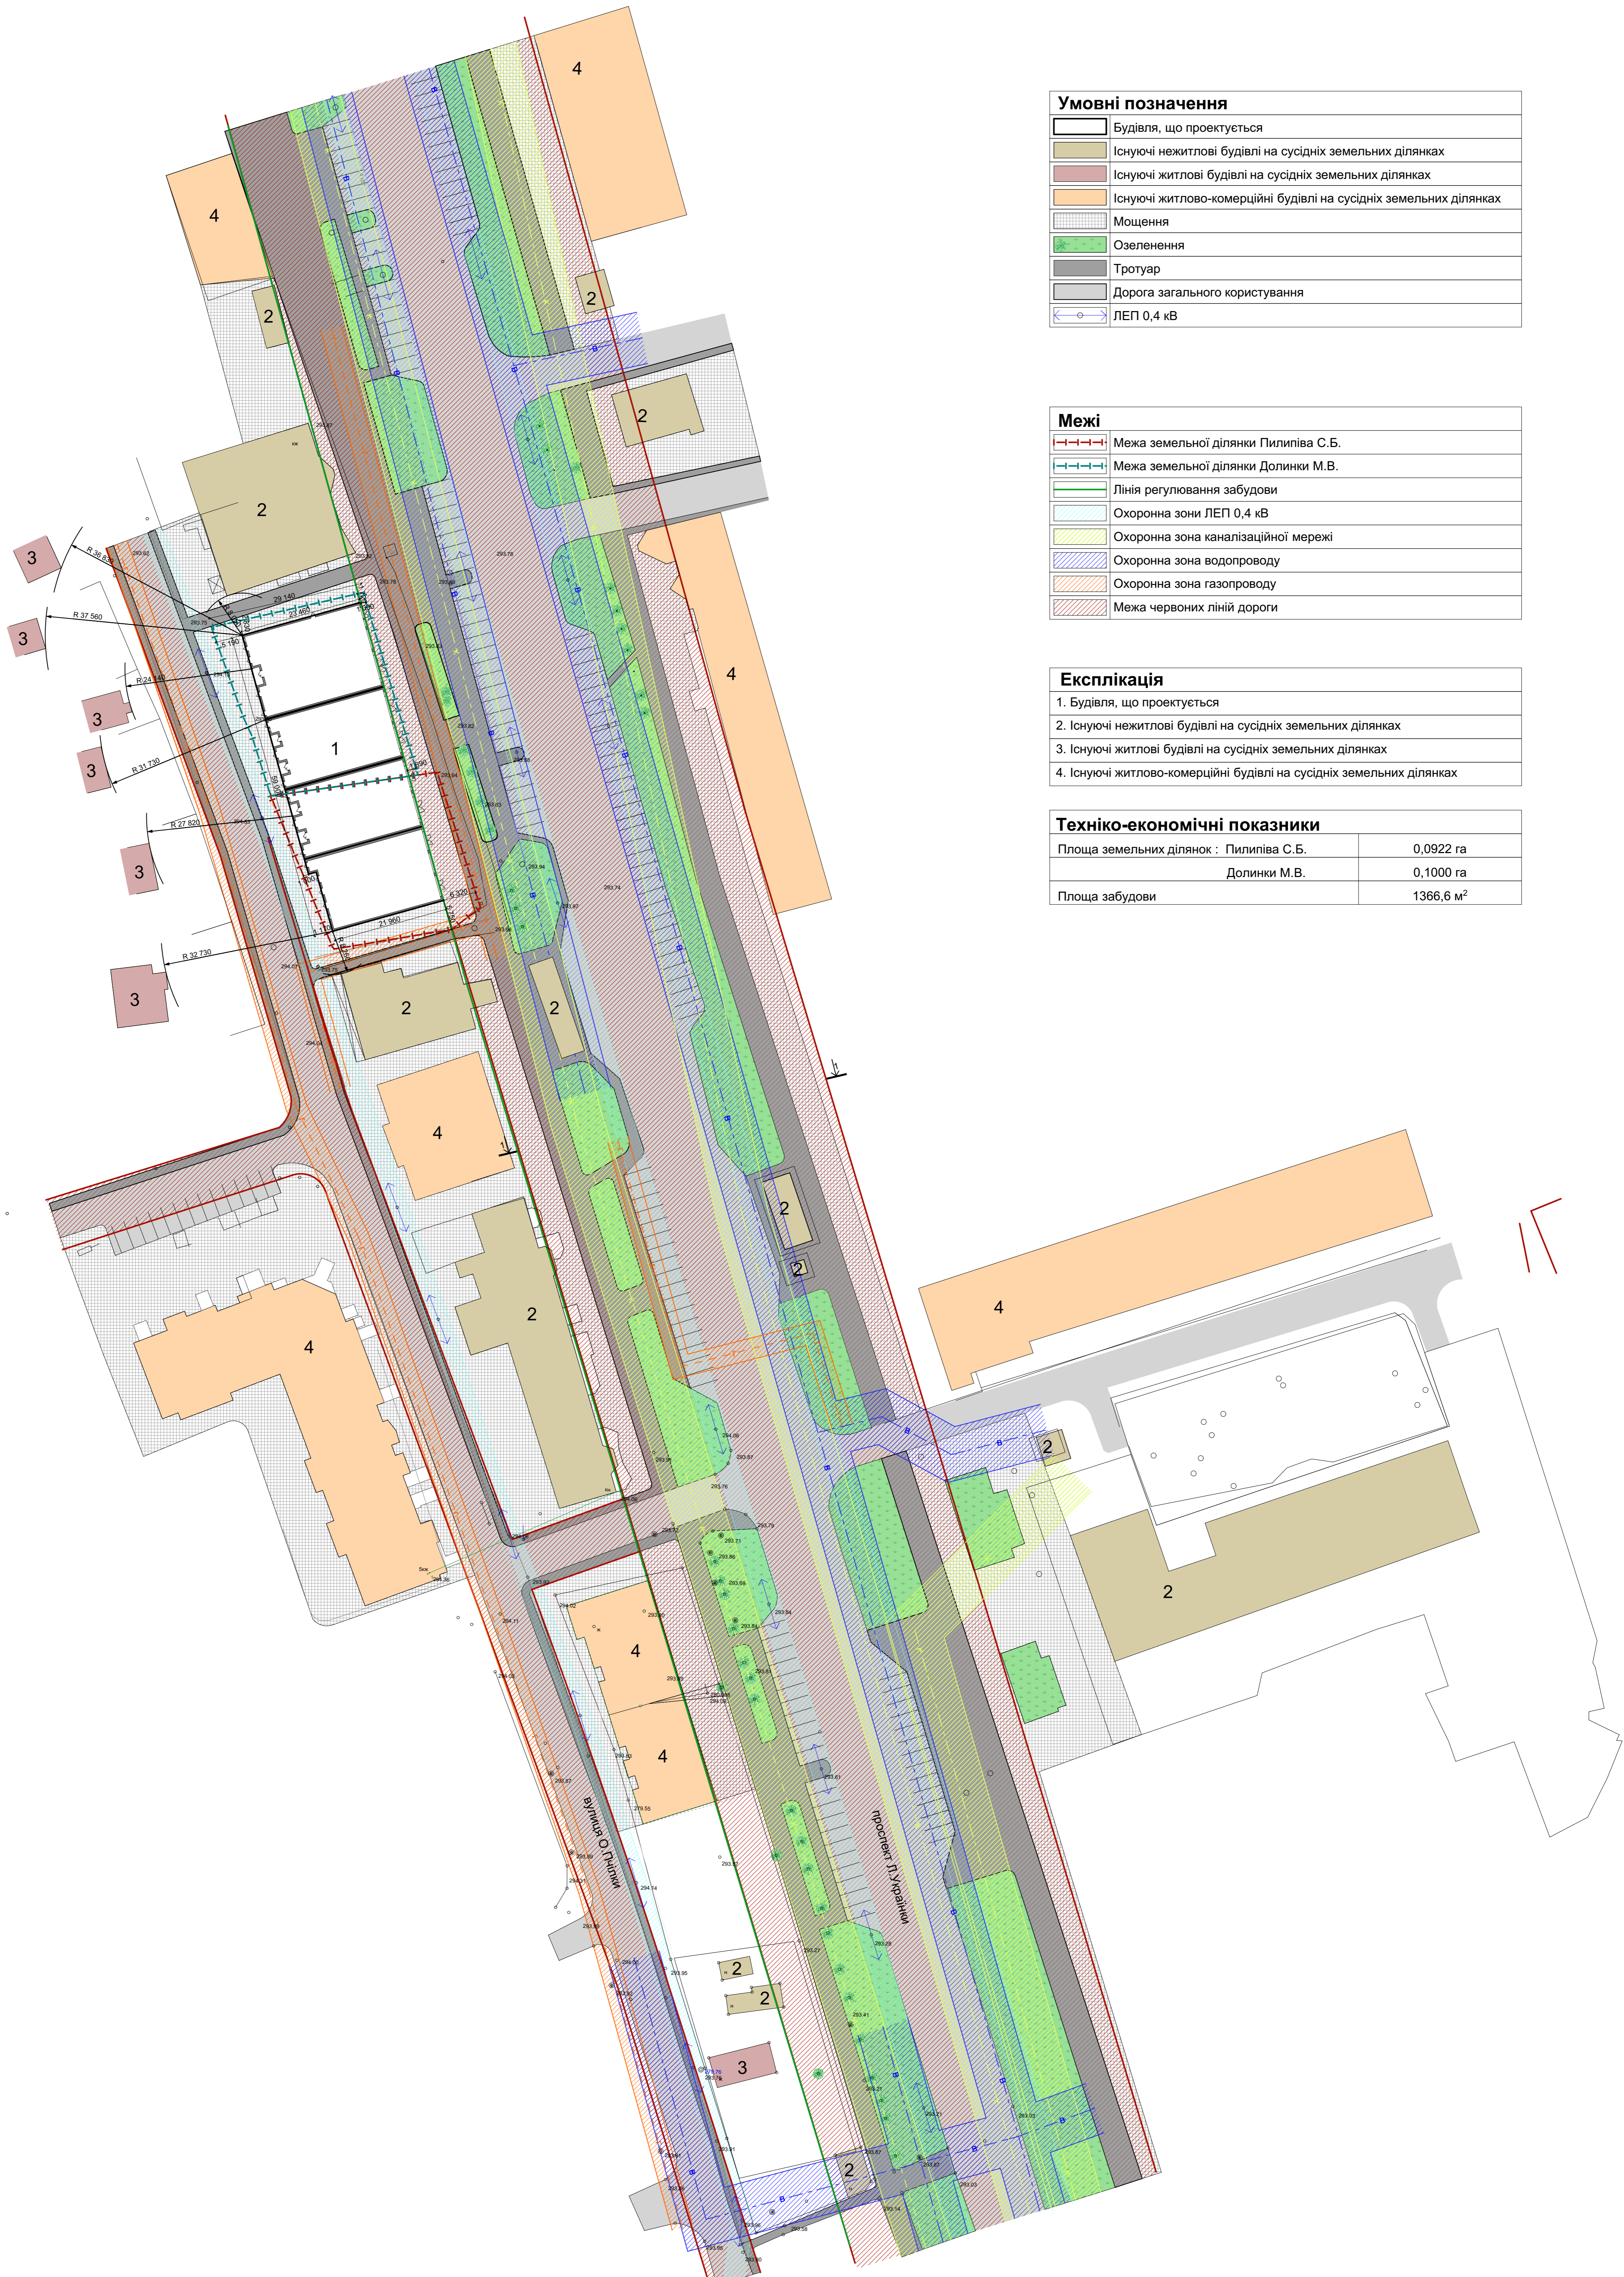

Умовні позначення

[Symbol]	Будівля, що проектується
[Symbol]	Існуючі нежитлові будівлі на сусідніх земельних ділянках
[Symbol]	Існуючі житлові будівлі на сусідніх земельних ділянках
[Symbol]	Існуючі житлово-комерційні будівлі на сусідніх земельних ділянках
[Symbol]	Моцнення
[Symbol]	Озеленення
[Symbol]	Тротуар
[Symbol]	Дорога загального користування
[Symbol]	ЛЕП 0,4 кВ

Межі

[Symbol]	Межа земельної ділянки Пилигіва С.Б.
[Symbol]	Межа земельної ділянки Долинки М.В.
[Symbol]	Лінія регулювання забудови
[Symbol]	Охоронна зона ЛЕП 0,4 кВ
[Symbol]	Охоронна зона каналізаційної мережі
[Symbol]	Охоронна зона водопроводу
[Symbol]	Охоронна зона газопроводу
[Symbol]	Межа червоних ліній дороги


Експлікація

1.	Будівля, що проектується
2.	Існуючі нежитлові будівлі на сусідніх земельних ділянках
3.	Існуючі житлові будівлі на сусідніх земельних ділянках
4.	Існуючі житлово-комерційні будівлі на сусідніх земельних ділянках

Техніко-економічні показники

Площа земельних ділянок : Пилигіва С.Б.	0,0922 га
Долинки М.В.	0,1000 га
Площа забудови	1366,6 м ²

Розріз 1-1 М 1:100

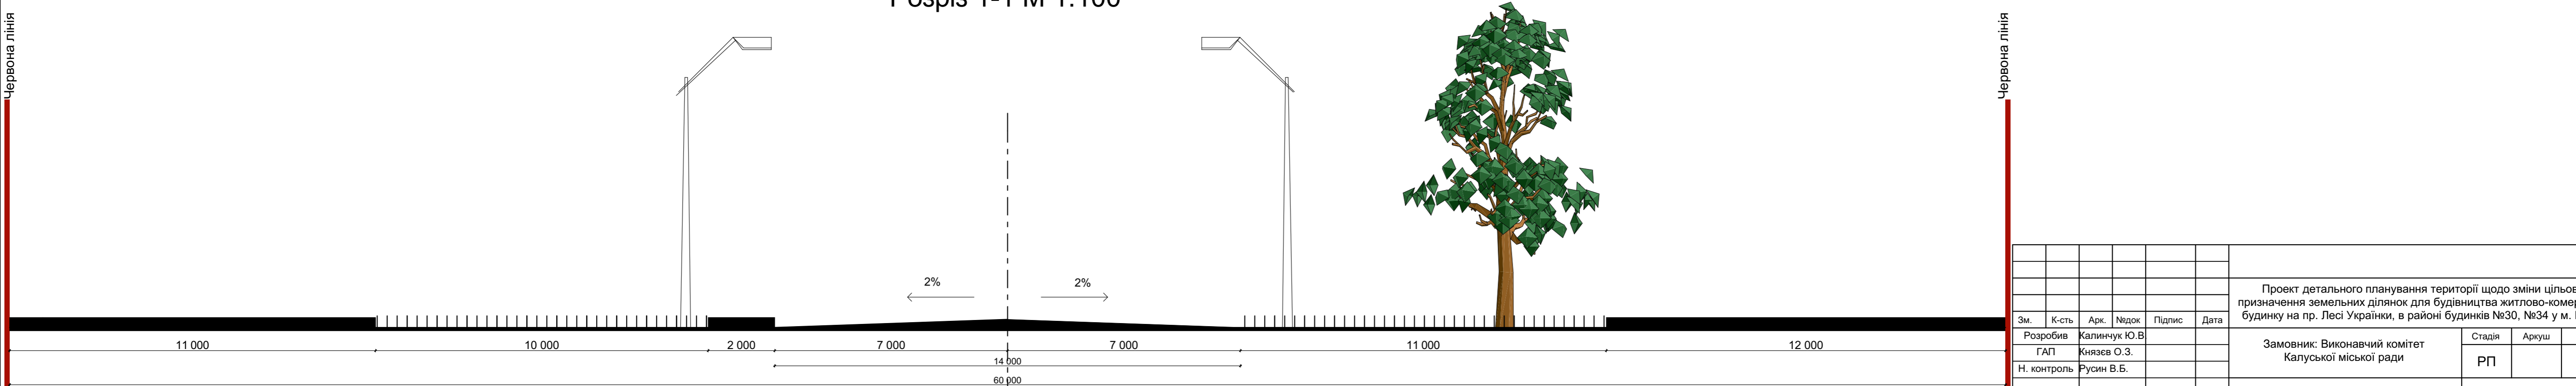

Проект детального планування території щодо зміни цільового призначення земельних ділянок для будівництва житлово-комерційного будинку на пр. Лесі Українки, в районі будинку №30, №34 у м. Калуші.				Дата
Зм.	К.ст.	Арх.	Масш.	Підпис.
Розробив	Калинець Ю.В.			
ГАП	Клима О.З.			
Н. контроль	Руси В.Б.			
Замовник: Виконавчий комітет Калушської міської ради				Стаді
				РП
Проектний план поєднаний з планом червоних ліній М 1:500 і поперечний переріз вулиці М 1:100				ФОП "Руси В.Б." м. Калуш