


Схема інженерних мереж, споруд і використання підземного простору М 1:1 000

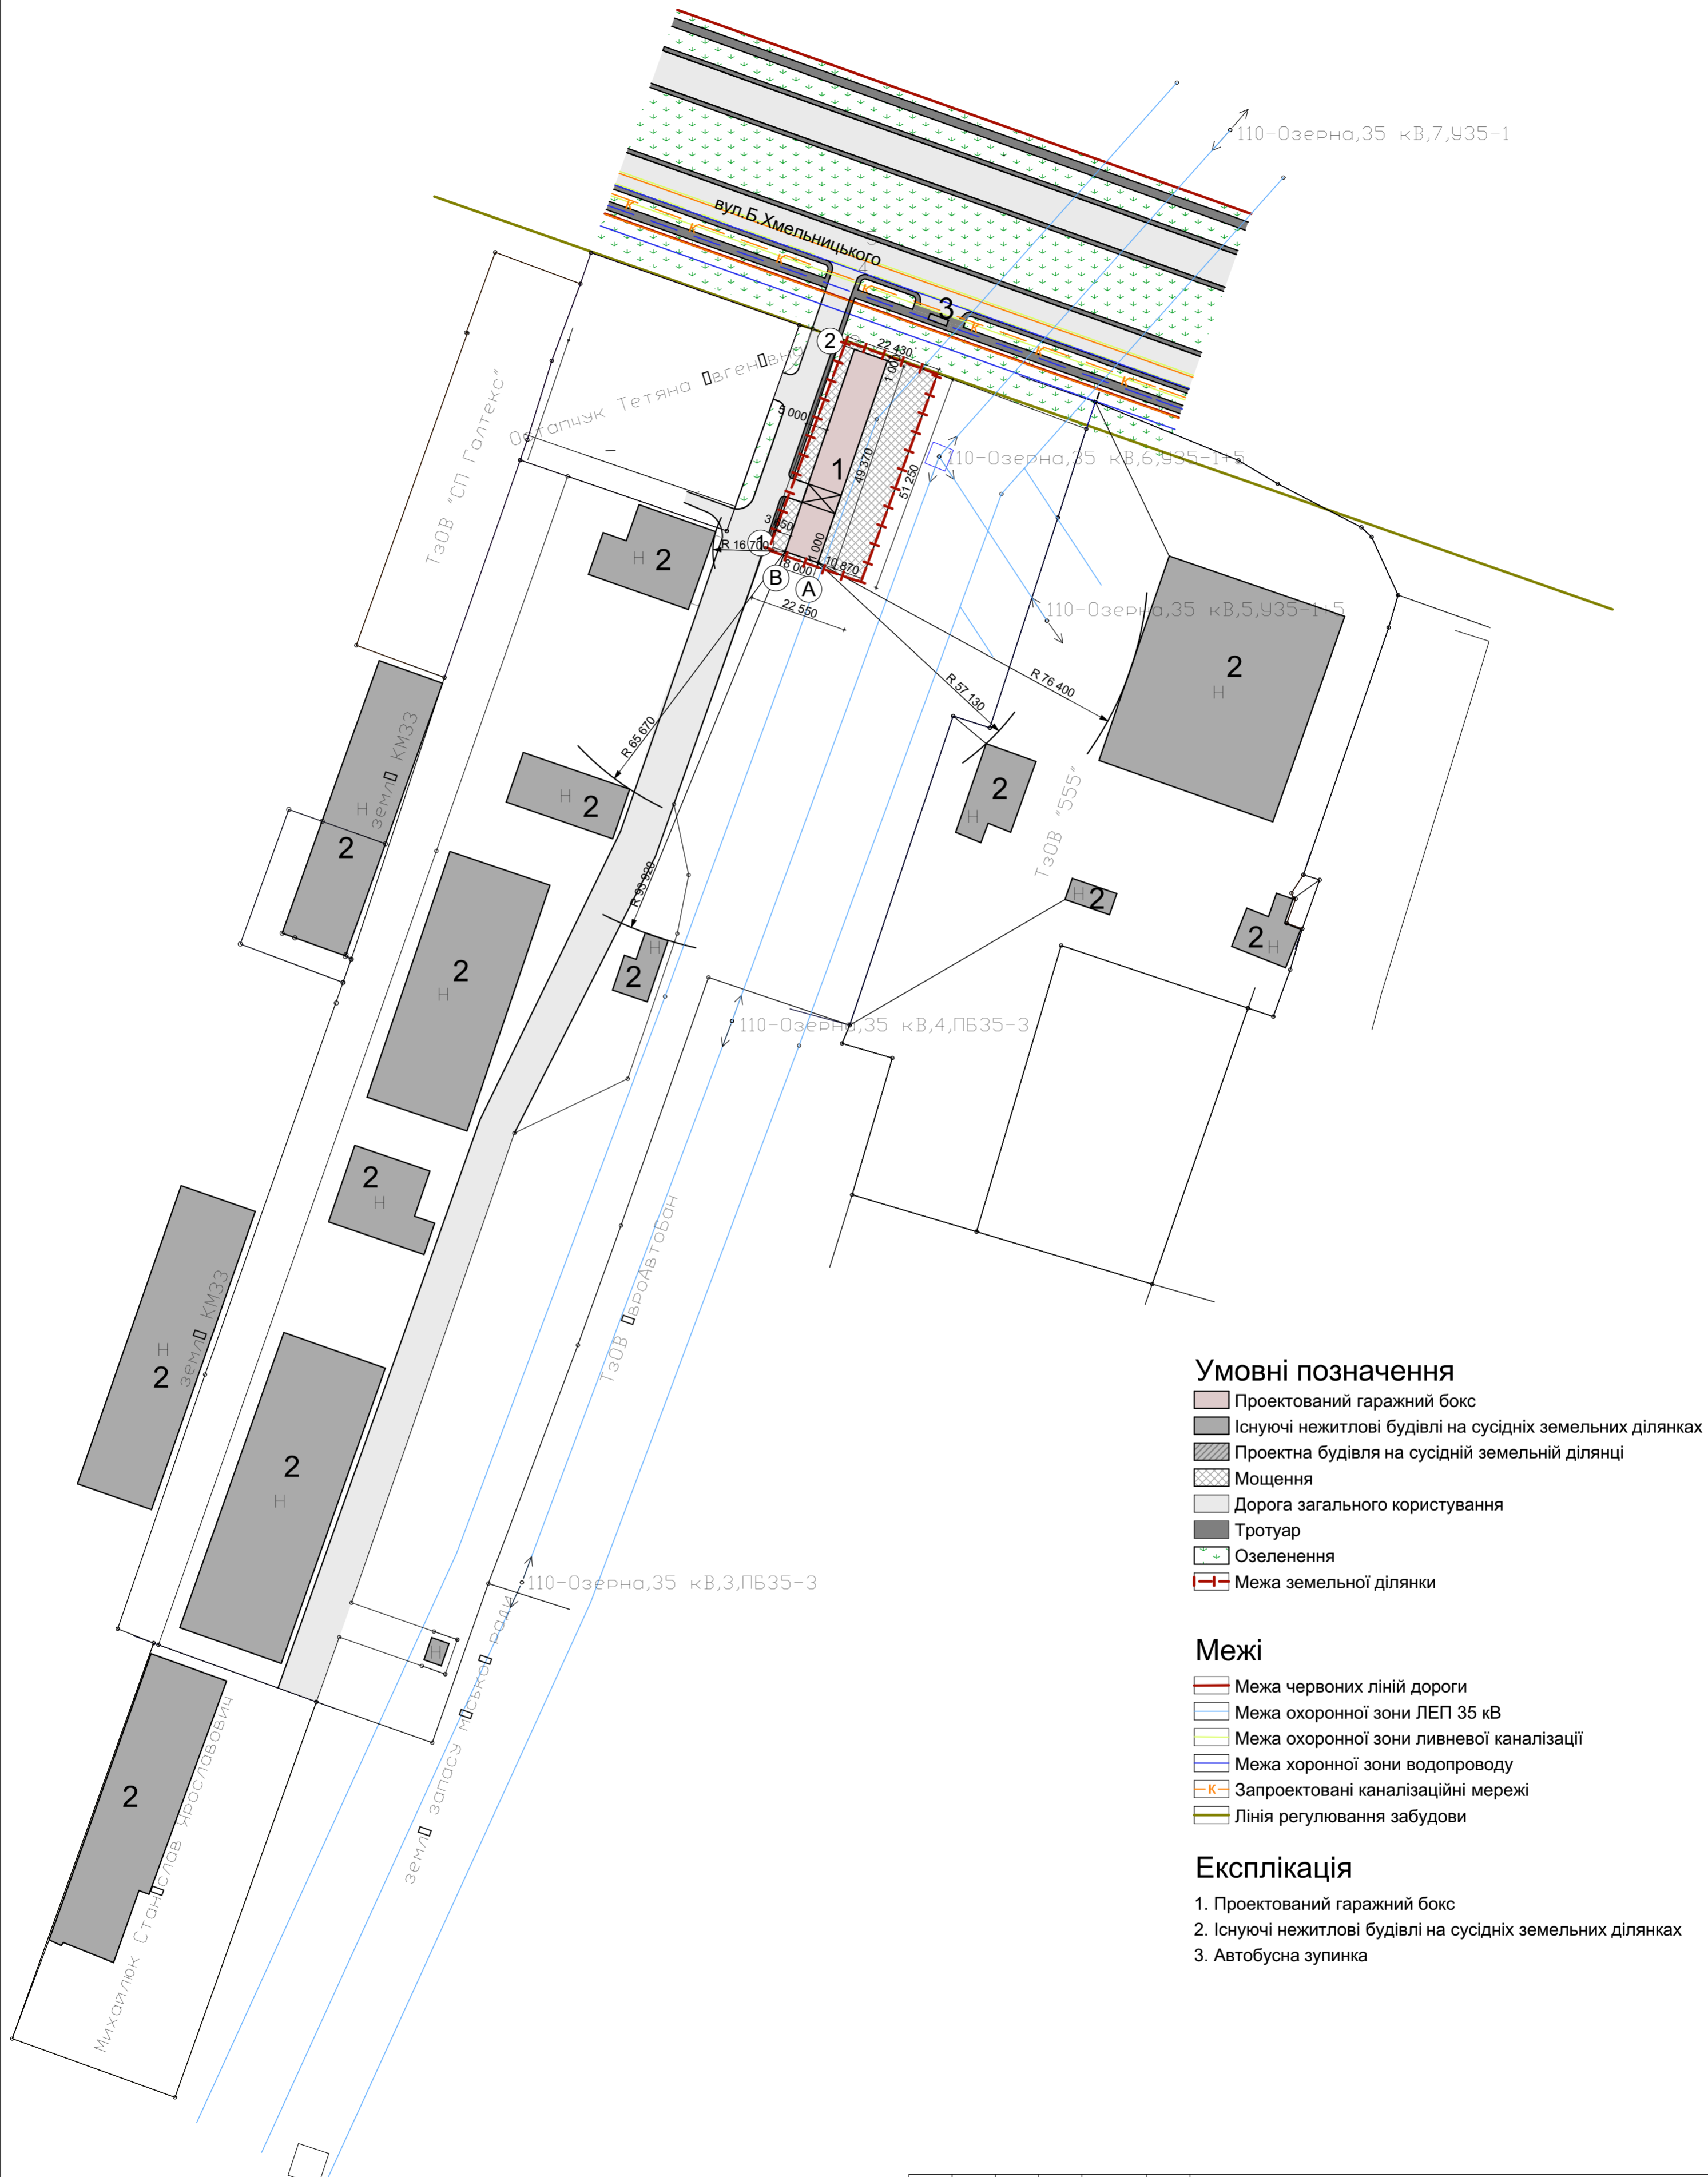

Умовні позначення

- Проектований гаражний бокс
- Існуючі нежитлові будівлі на сусідніх земельних ділянках
- Проектна будівля на сусідній земельній ділянці
- Мощення
- Дорога загального користування
- Тротуар
- Озеленення
- Межа земельної ділянки

Межі

- Межа червоних ліній дороги
- Межа охоронної зони ЛЕП 35 кВ
- Межа охоронної зони ливневої каналізації
- Межа охоронної зони водопроводу
- Запроековані каналізаційні мережі
- Лінія регулювання забудови

Експлікація

1. Проектований гаражний бокс
2. Існуючі нежитлові будівлі на сусідніх земельних ділянках
3. Автобусна зупинка

Проект детального планування території, площею земельної ділянки 0,1216га (кадастровий номер 2610400000:06:008:0042) для реконструкції складу площадки під гаражний бокс на вул. Б. Хмельницького, 75 в м. Калуші					
Зм.	К-сть	Арк.	№ док.	Підпис	Дата
Замовник: Виконавчий комітет Калуської міської ради					
				Стадія	Аркуш
				РП	Аркушів
Схема інженерних мереж, споруд і використання підземного простору М 1:1 000					
ФОП "Русин В.Б." м. Калуш					