


Проектний план та план червоних ліній М 1:2 000

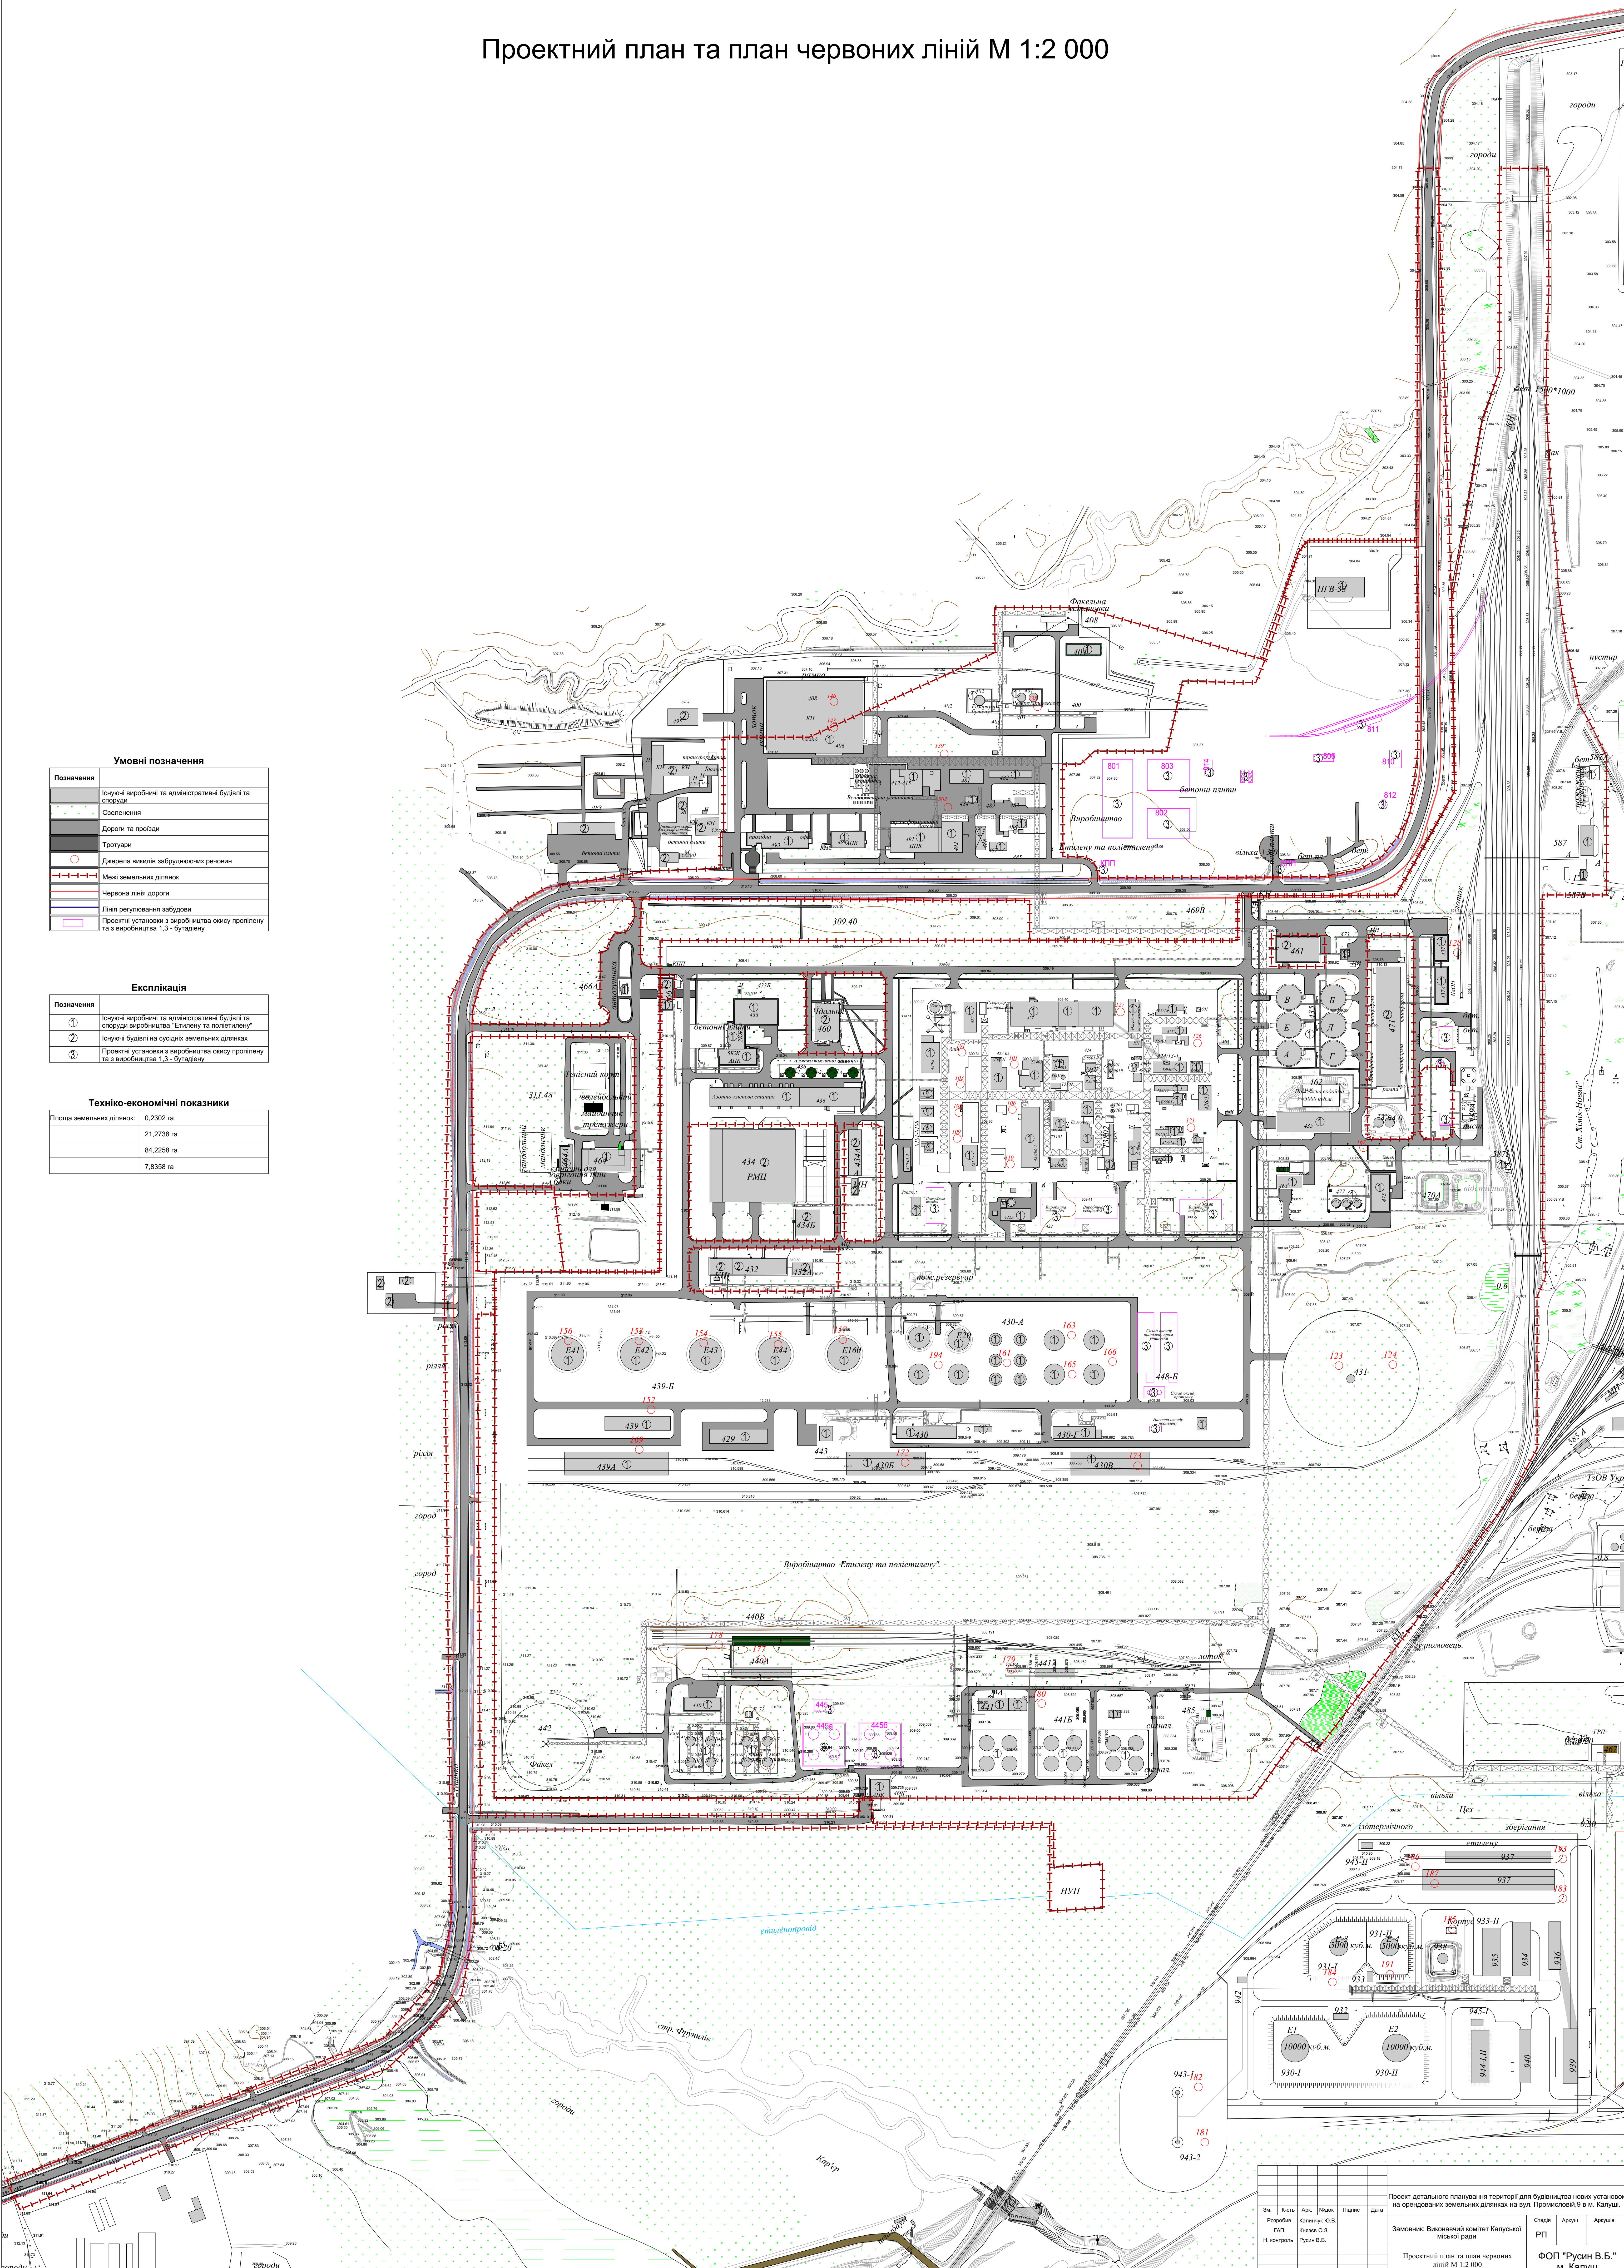

Умовні позначення

Позначення	Існуючі виробничі та адміністративні будівлі та споруди
	Озеленення
	Дороги та проїзди
	Тротуари
	Джерела виходи замірних рівнин
	Межі земельних ділянок
	Червона лінія дороги
	Лінії регулювання забудови
	Проектні установки з виробництва окису пропілену та з виробництва 1,3-бутадієну

Експлікація

Позначення	Існуючі виробничі та адміністративні будівлі та споруди виробництва "Етилену та поліетилену"
②	Існуючі будівлі на сусідніх земельних ділянках
③	Проектні установки з виробництва окису пропілену та з виробництва 1,3-бутадієну

Техніко-економічні показники

Площа земельних ділянок:	0,2302 га
	21,2738 га
	84,2258 га
	7,8358 га

Зм.	К-сть	Арх.	Назва	Підпис	Дата
Розробка	Калишак О.В.				
ГП	Калишак О.В.				
Н. контроль	Руденко В.Б.				

Проект детального планування території для будівництва нових установок на сусідніх земельних ділянках на вул. Промисловій, 9 в м. Калуші.

Замовник: Виконавчий комітет Калушської міської ради

Проектний план та план червоних ліній М 1:2 000

Станд. Арх. Архива

РП

ФОП "Русін В.Б." м. Калуш