


Схема планувальних об

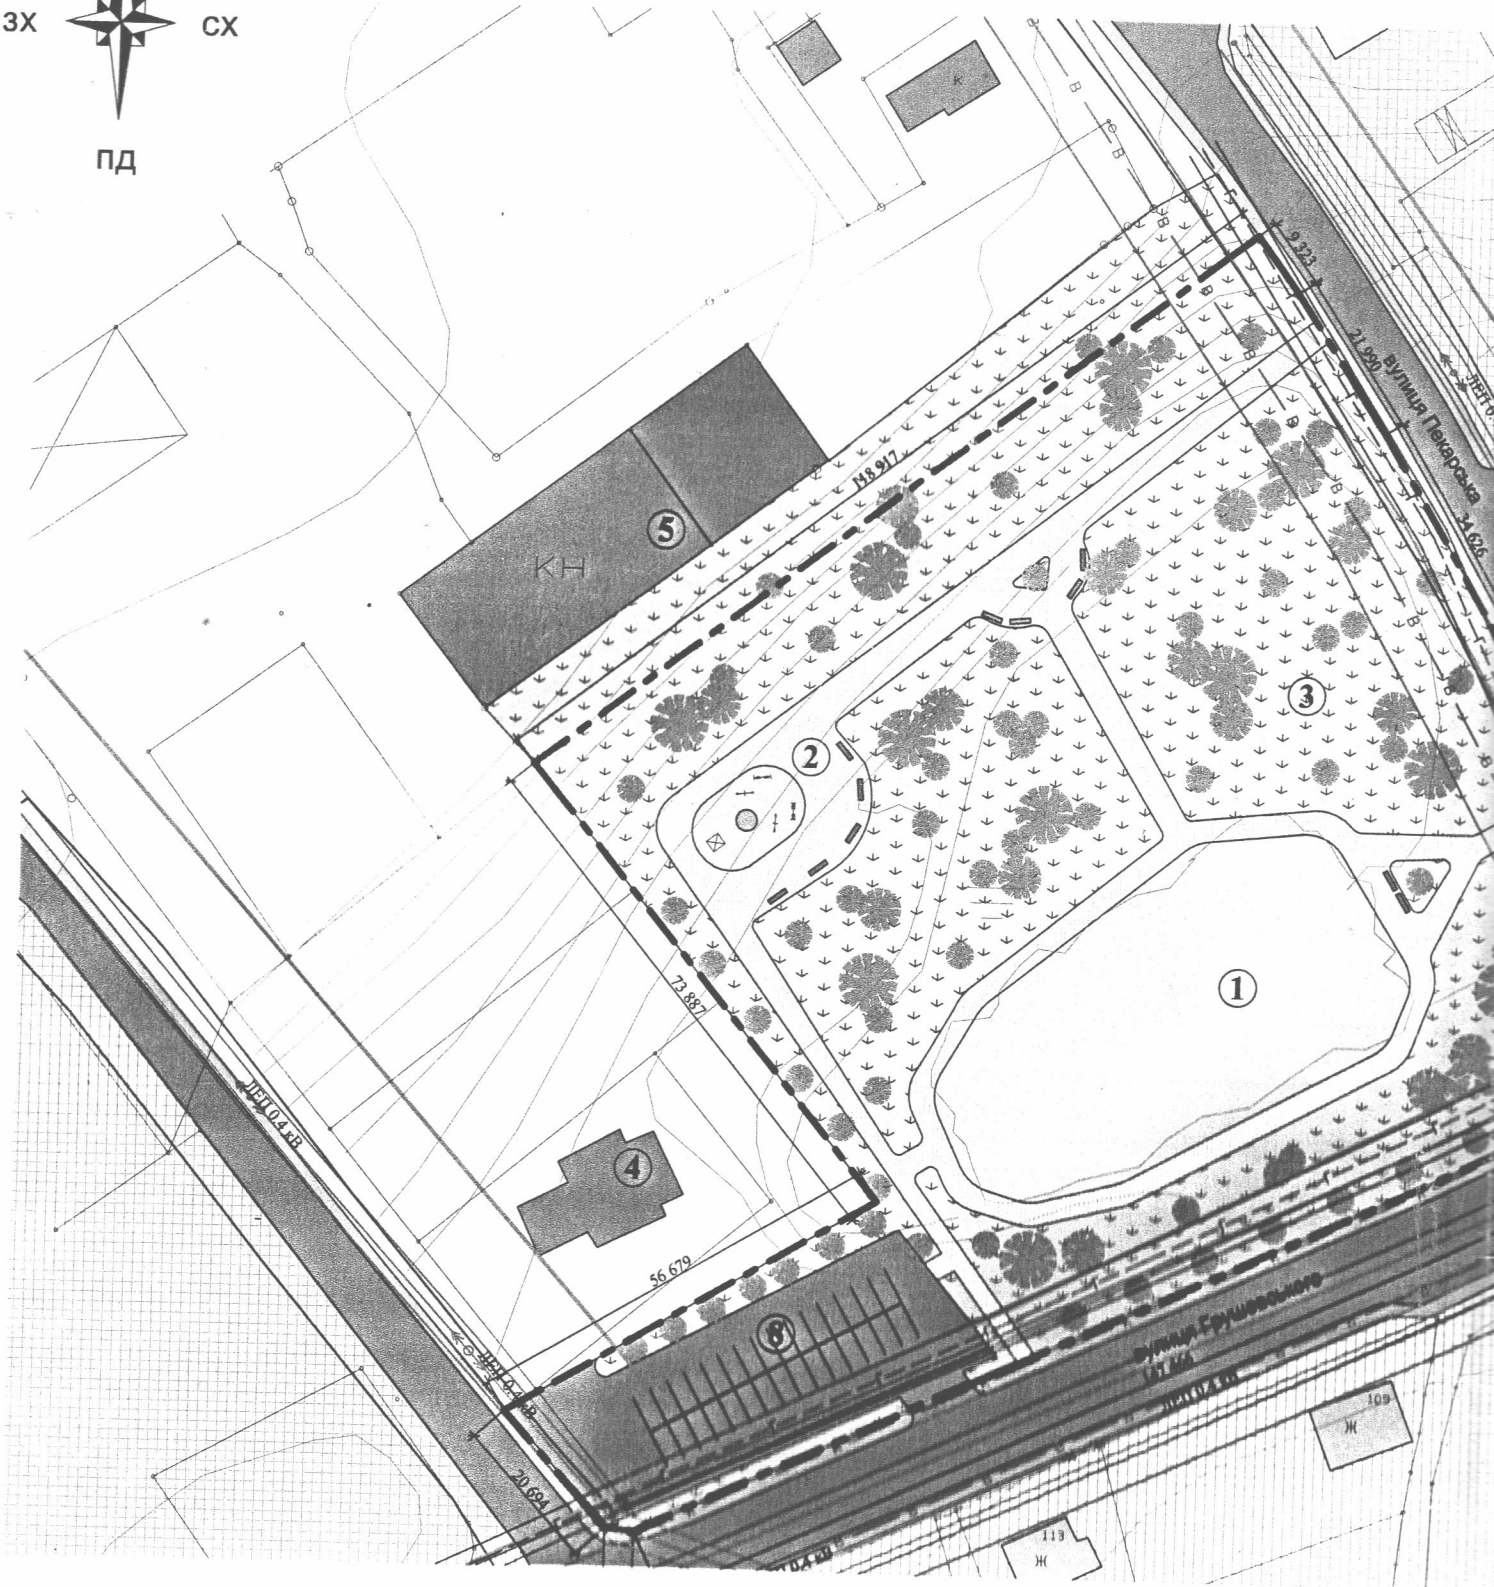

1.29 га